




COMUNE DI NOVENTA DI PIAVE
 CENTRO STORICO
 PIANO DI RECUPERO VARIANTE PARZIALE

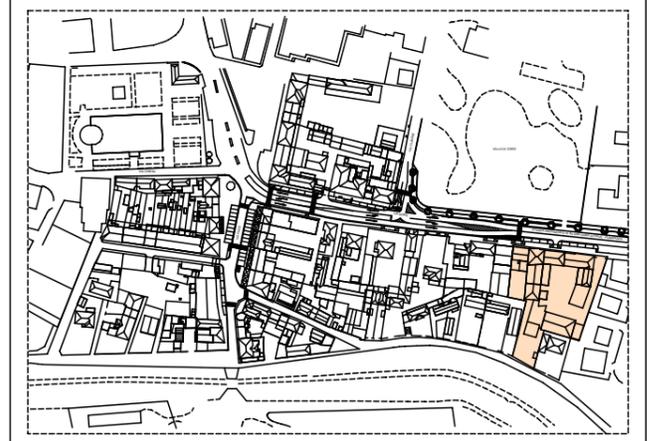

AMBITI PROGETTUALI
 ISOLATO 5 - AMBITO E
 U.M.I. 1

TAV. 2 - Stato di fatto

- perimetro ambito UMI 1
 - marciapiedi pubblici esistenti
 - edifici esistenti tetto a falde
 - edifici esistenti tetto piano
 - ±0,00 quote di riferimento esistenti
 - h. = 00 altezza edifici esistenti
- Superficie ambito di intervento mq. 3.515
 Volume edifici esistenti mc. 15.274,87
 Superficie coperta edifici esistenti mq. 1.858,04

scala 1:500