



COMUNE DI NOVENTA DI PIAVE – RIQUALIFICAZIONE URBANA DELL'AREA CENTRALE

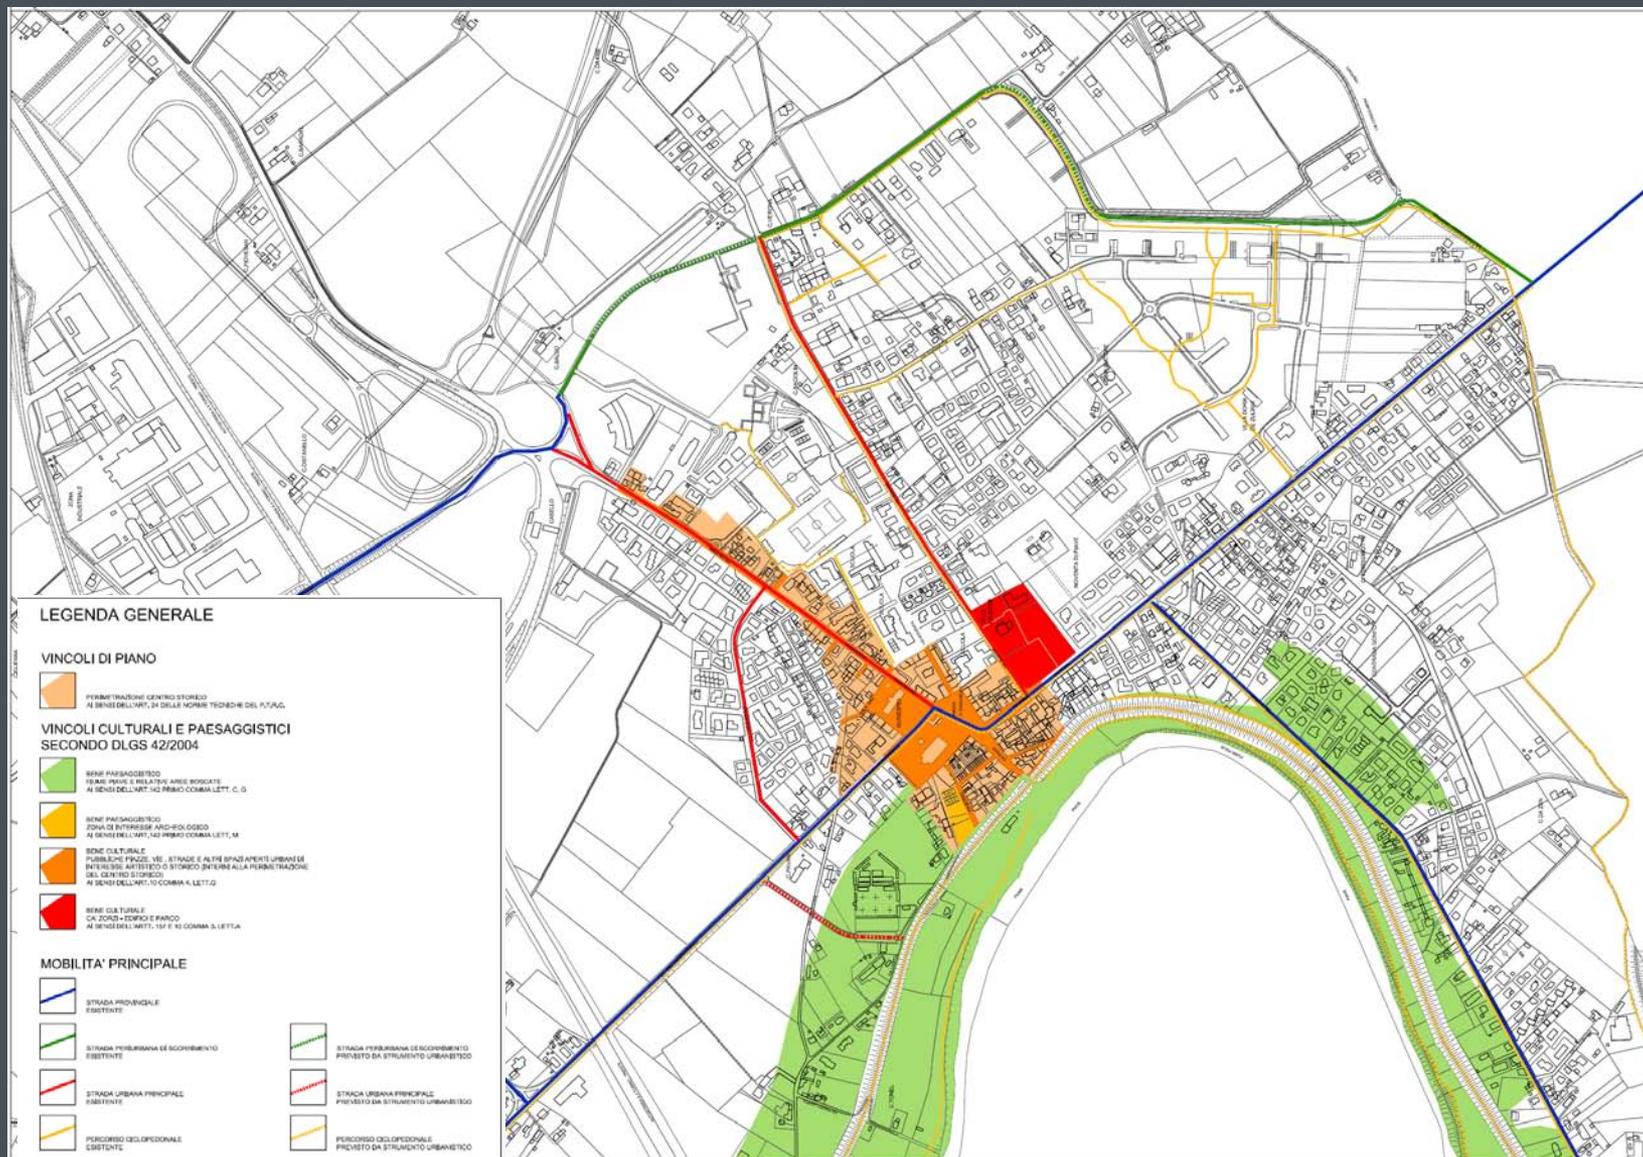


Indirizzi di piano e vincoli paesaggistici – Stato di Fatto

COMUNE DI NOVENTA DI PIAVE – RIQUALIFICAZIONE URBANA DELL'AREA CENTRALE

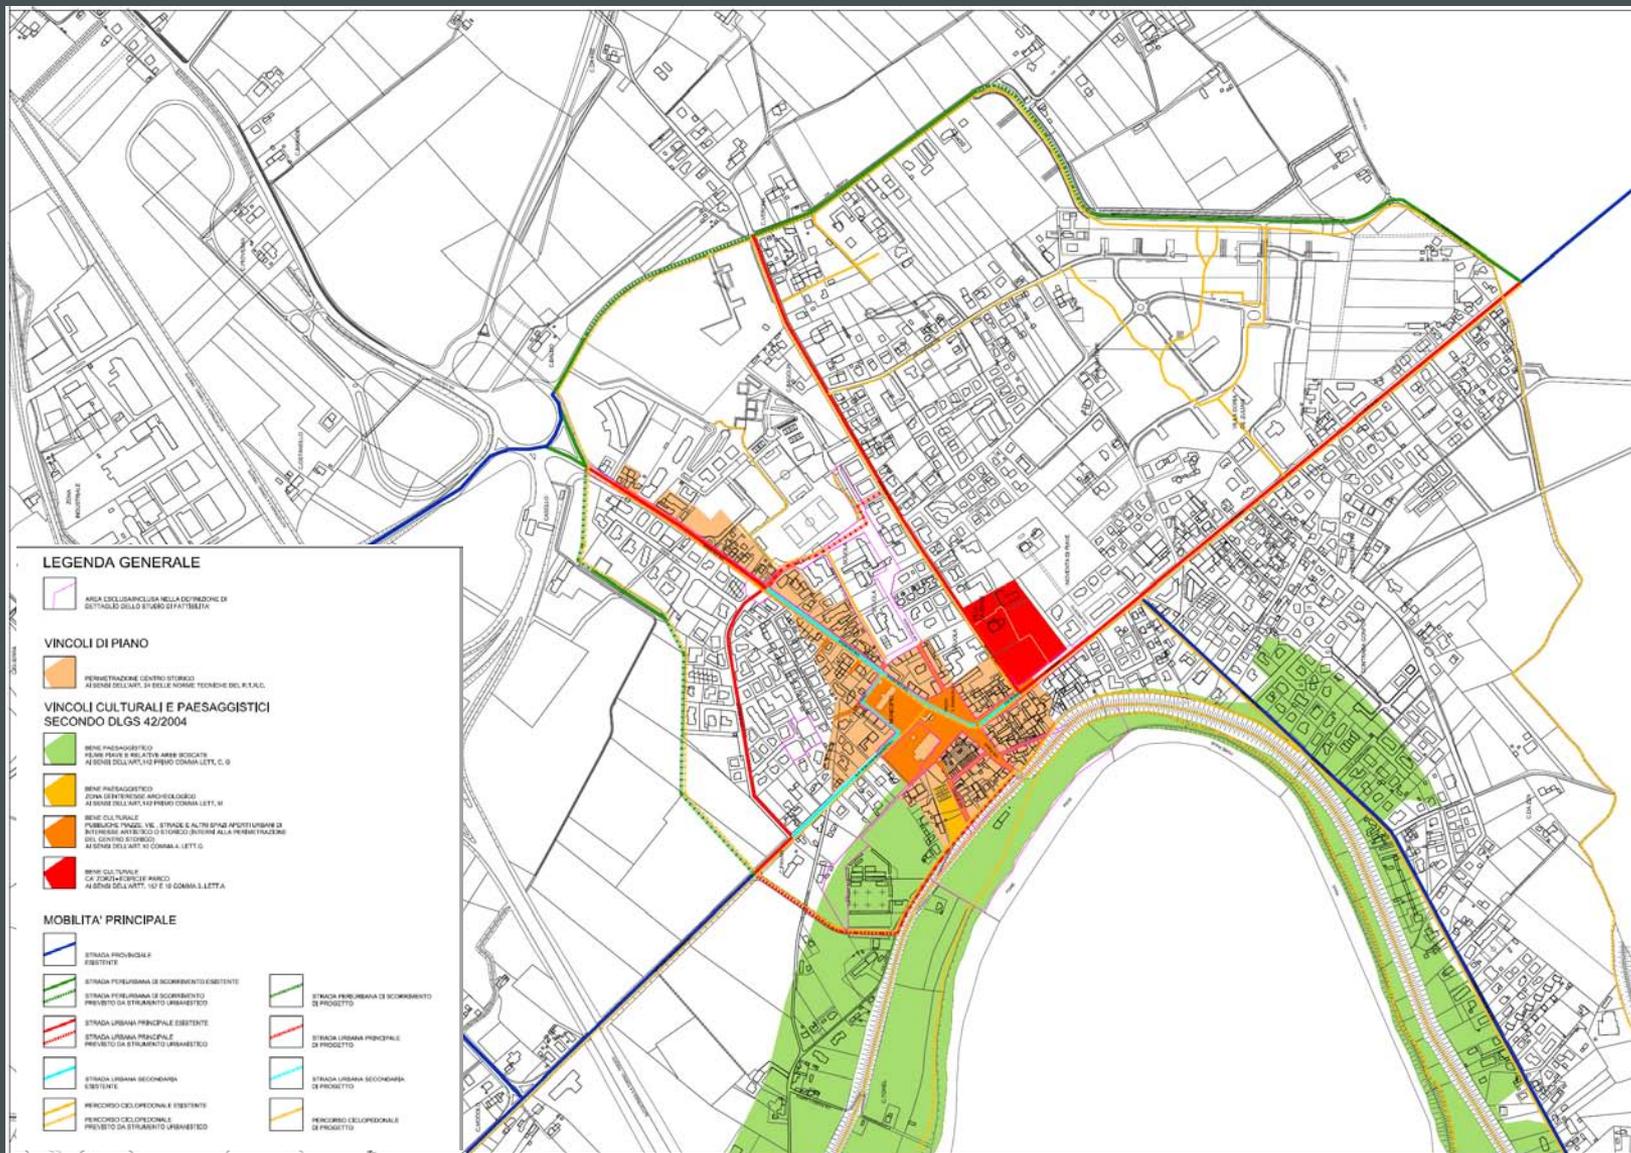


Indirizzi di piano e vincoli paesaggistici – Ipotesi di Progetto

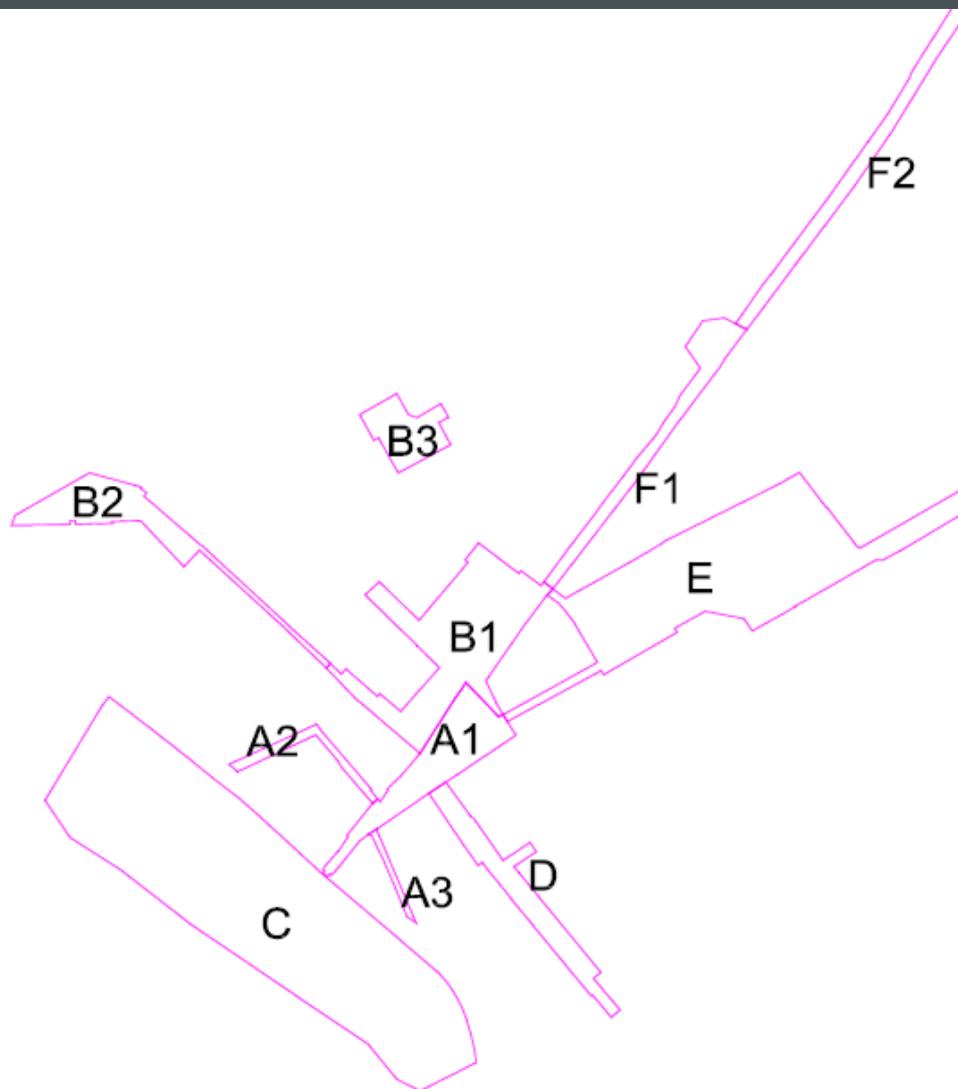


Schema stralci di progetto

COMUNE DI NOVENTA DI PIAVE – RIQUALIFICAZIONE URBANA DELL'AREA CENTRALE

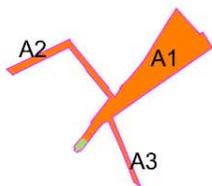


STRALCIO A

-VINCOLO BENE CULTURALE PUBBLICHE PIAZZE, VIE, STRADE E ALTRI SPAZI APERTI URBANI DI INTERESSE ARTISTICO O STORICO (INTERNI ALLA PERIMETRAZIONE DEL CENTRO STORICO) AI SENSI DELL'ART.10 COMMA 4, LETT.G
-VINCOLO BENE PAESAGGISTICO FIUME PIAVE E RELATIVE AREE BOSCADE AI SENSI DELL'ART.142 PRIMO COMMA LETT. C, G

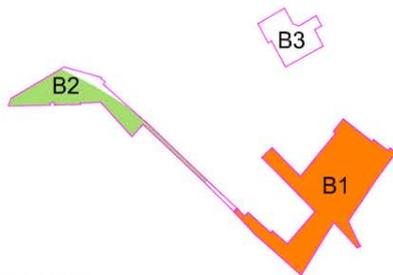


STRALCIO B

-VINCOLO BENE CULTURALE PUBBLICHE PIAZZE, VIE, STRADE E ALTRI SPAZI APERTI URBANI DI INTERESSE ARTISTICO O STORICO (INTERNI ALLA PERIMETRAZIONE DEL CENTRO STORICO) AI SENSI DELL'ART.10 COMMA 4, LETT.G
-VINCOLO BENE PAESAGGISTICO FIUME PIAVE E RELATIVE AREE BOSCADE AI SENSI DELL'ART.142 PRIMO COMMA LETT. C, G

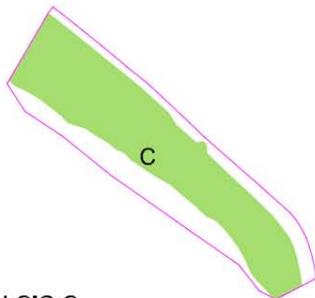


STRALCIO C

-VINCOLO BENE PAESAGGISTICO FIUME PIAVE E RELATIVE AREE BOSCADE AI SENSI DELL'ART.142 PRIMO COMMA LETT. C, G

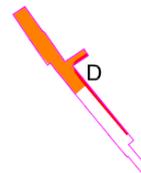


STRALCIO D

-VINCOLO BENE CULTURALE PUBBLICHE PIAZZE, VIE, STRADE E ALTRI SPAZI APERTI URBANI DI INTERESSE ARTISTICO O STORICO (INTERNI ALLA PERIMETRAZIONE DEL CENTRO STORICO) AI SENSI DELL'ART.10 COMMA 4, LETT.G
-VINCOLO BENE CULTURALE CA' ZORZI - EDIFICI E PARCO AI SENSI DELL'ARTT. 157 E 10 COMMA 3, LETT.A

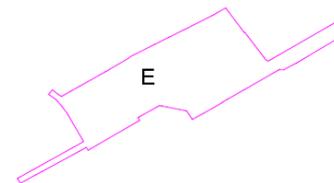

STRALCIO E

-NESSUN VINCOLO

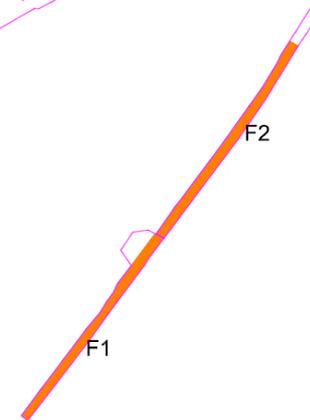


STRALCIO F

-VINCOLO BENE CULTURALE PUBBLICHE PIAZZE, VIE, STRADE E ALTRI SPAZI APERTI URBANI DI INTERESSE ARTISTICO O STORICO (INTERNI ALLA PERIMETRAZIONE DEL CENTRO STORICO) AI SENSI DELL'ART.10 COMMA 4, LETT.G


Vincoli culturali e paesaggistici per stralci

COMUNE DI NOVENTA DI PIAVE – RIQUALIFICAZIONE URBANA DELL'AREA CENTRALE

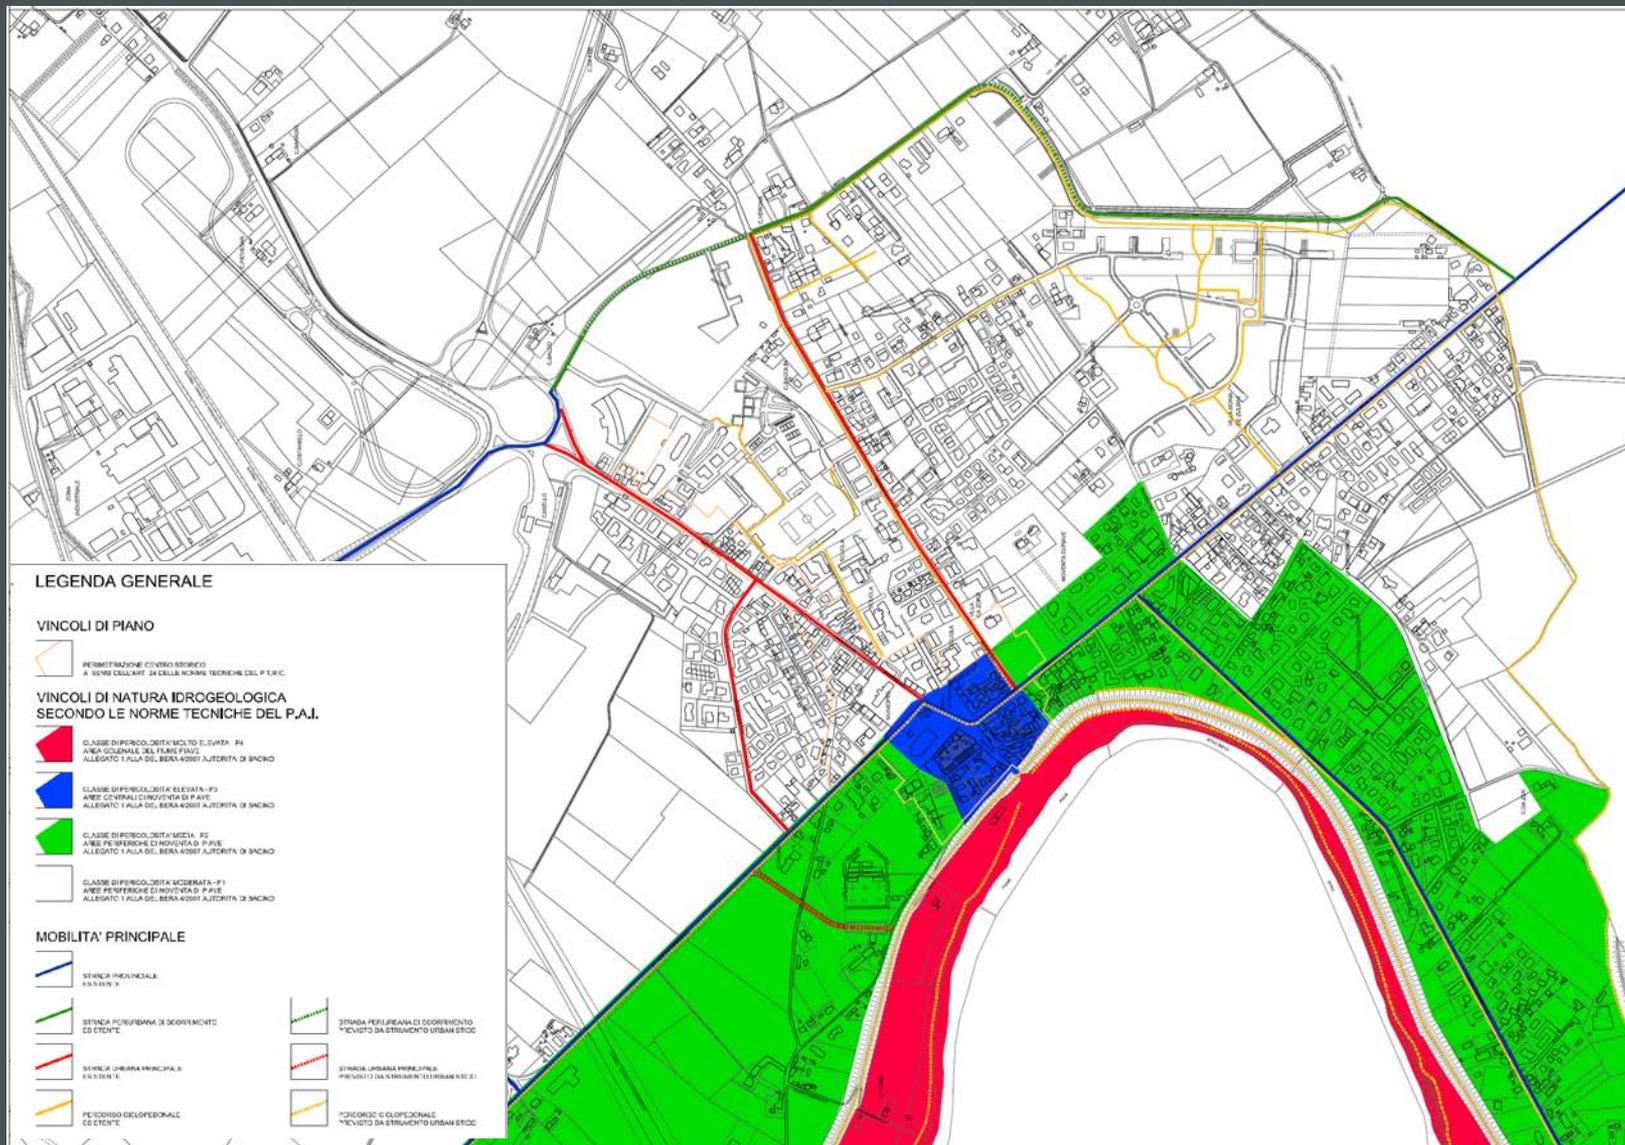


Indirizzi di piano e vincoli idrogeologici – Stato di Fatto

COMUNE DI NOVENTA DI PIAVE – RIQUALIFICAZIONE URBANA DELL'AREA CENTRALE

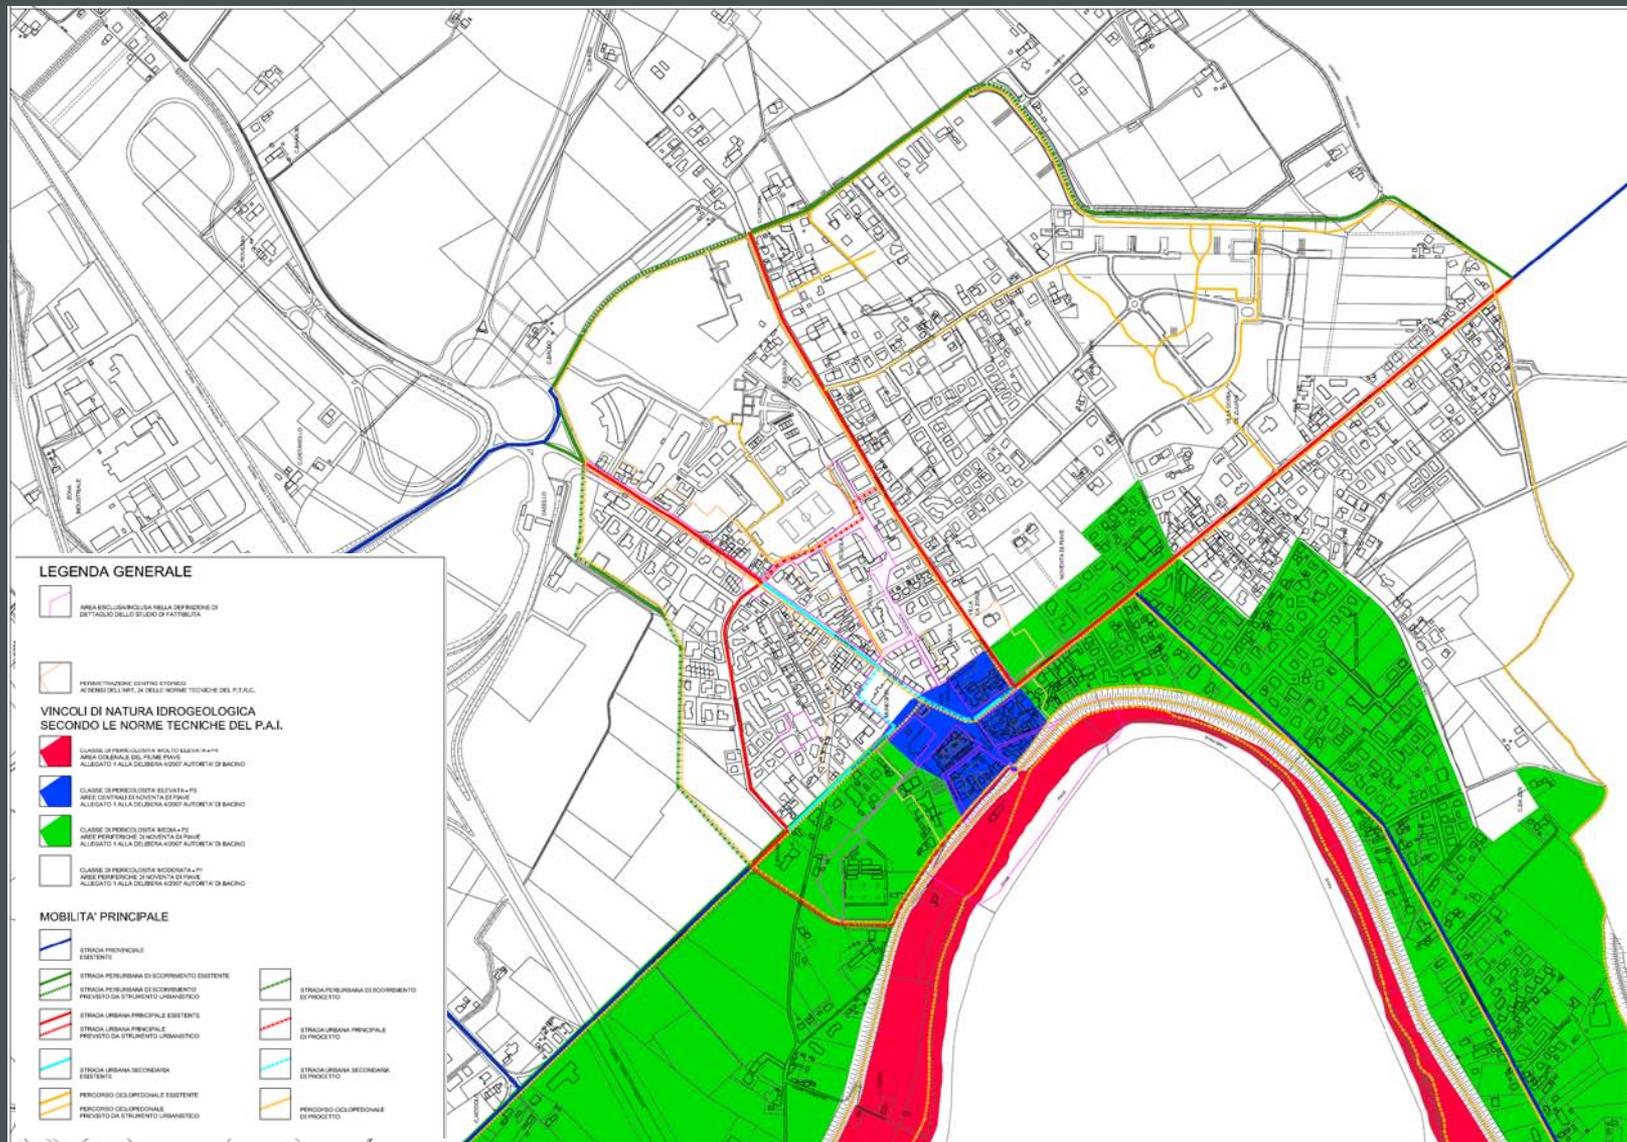


Indirizzi di piano e vincoli idrogeologici – Ipotesi di Progetto

COMUNE DI NOVENTA DI PIAVE – RIQUALIFICAZIONE URBANA DELL'AREA CENTRALE

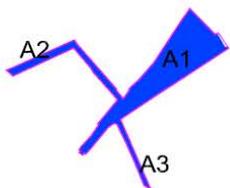


STRALCIO A

-VINCOLO DI NATURA IDROGEOLOGICA CON CLASSE DI PERICOLOSITA' ELEVATA - P3

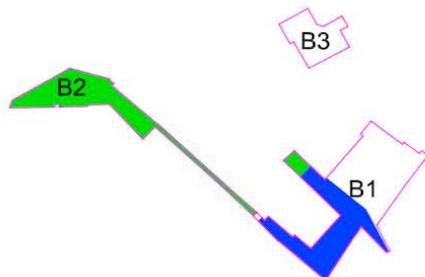


STRALCIO B

-VINCOLO DI NATURA IDROGEOLOGICA CON CLASSE DI PERICOLOSITA' ELEVATA - P3
-VINCOLO DI NATURA IDROGEOLOGICA CON CLASSE DI PERICOLOSITA' MEDIA - P2,
-VINCOLO DI NATURA IDROGEOLOGICA CON CLASSE DI PERICOLOSITA' MODERATA - P1

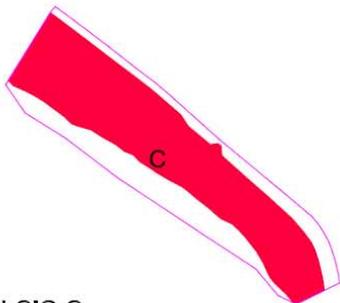


STRALCIO C

-VINCOLO DI NATURA IDROGEOLOGICA CON CLASSE DI PERICOLOSITA' MOLTO ELEVATA - P4

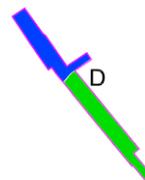


STRALCIO D

-VINCOLO DI NATURA IDROGEOLOGICA CON CLASSE DI PERICOLOSITA' ELEVATA - P3,
-VINCOLO DI NATURA IDROGEOLOGICA CON CLASSE DI PERICOLOSITA' MEDIA - P2

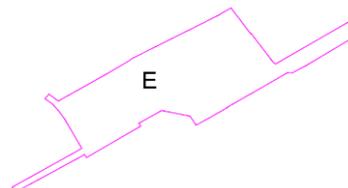

STRALCIO E

-VINCOLO DI NATURA IDROGEOLOGICA CON CLASSE DI PERICOLOSITA' MODERATA - P1

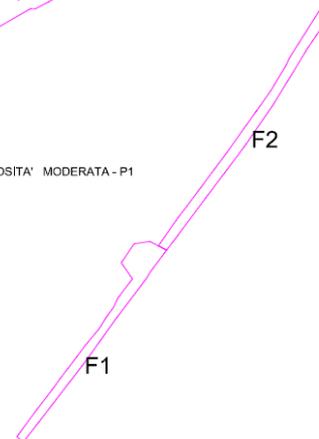


STRALCIO F

-VINCOLO DI NATURA IDROGEOLOGICA CON CLASSE DI PERICOLOSITA' MODERATA - P1


Vincoli di natura idrogeologica per stralci

COMUNE DI NOVENTA DI PIAVE – RIQUALIFICAZIONE URBANA DELL'AREA CENTRALE

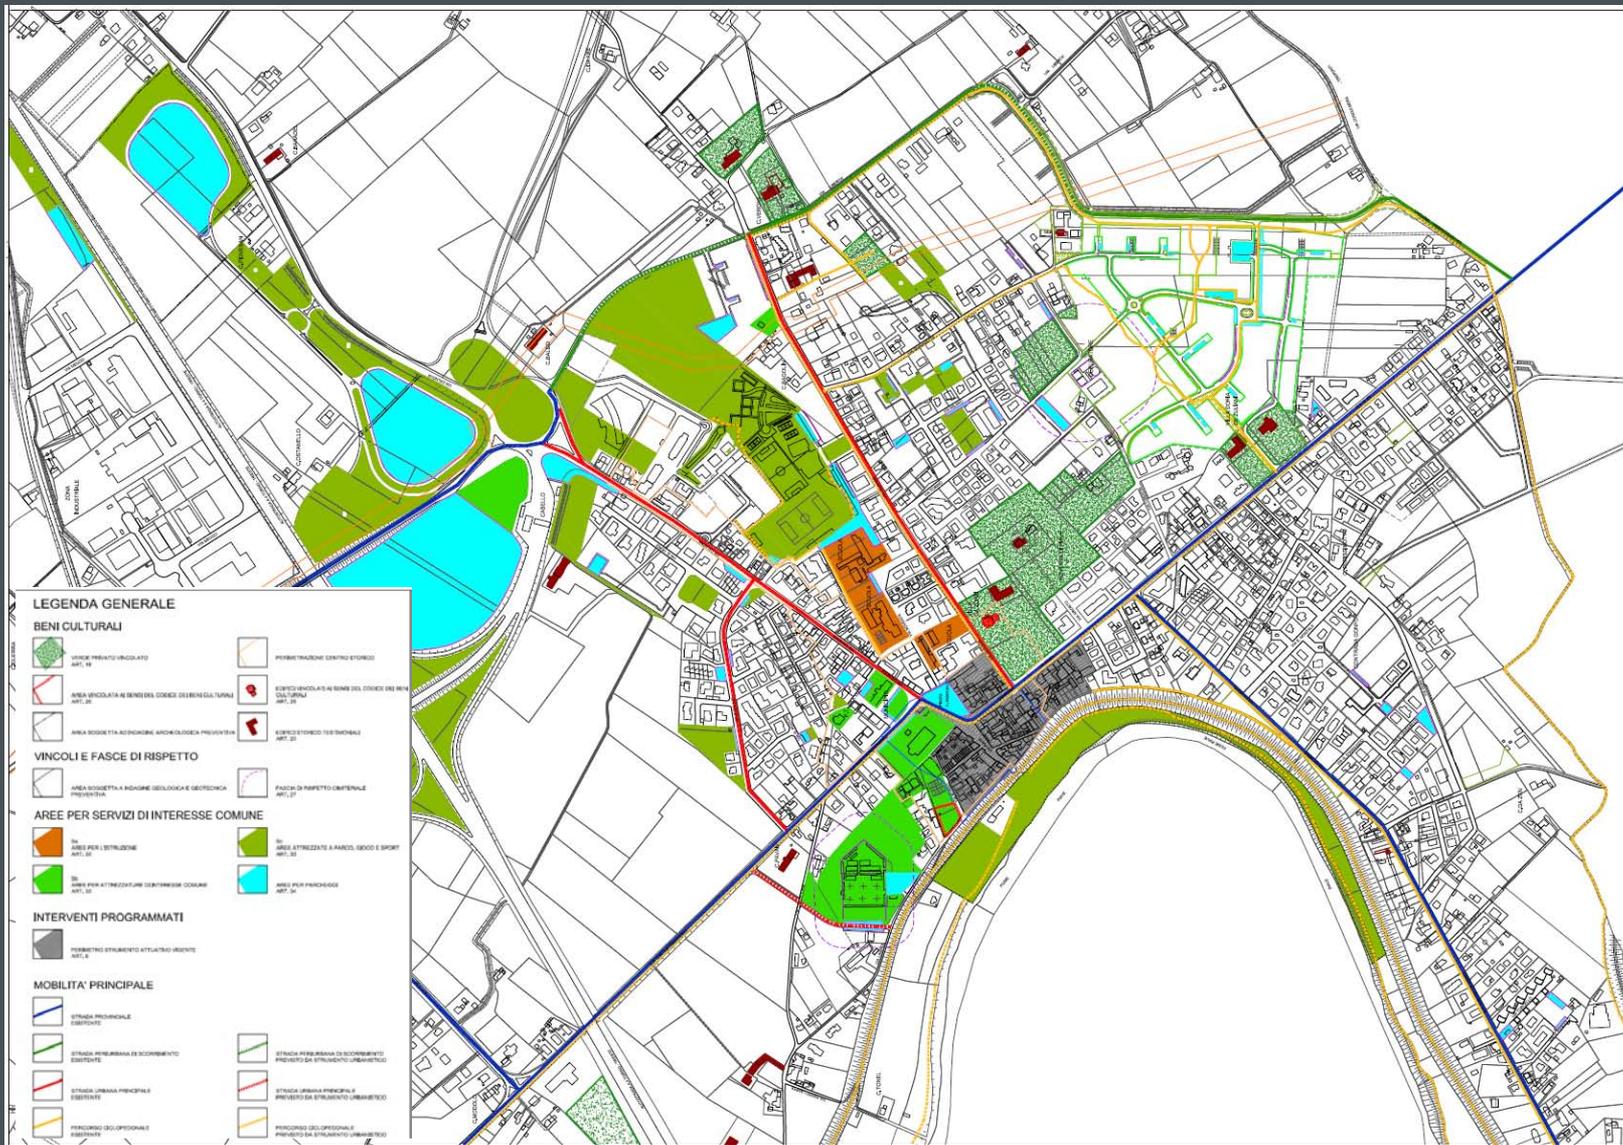


Indirizzi e vincoli di piano regolatore generale – Stato di Fatto

COMUNE DI NOVENTA DI PIAVE – RIQUALIFICAZIONE URBANA DELL'AREA CENTRALE

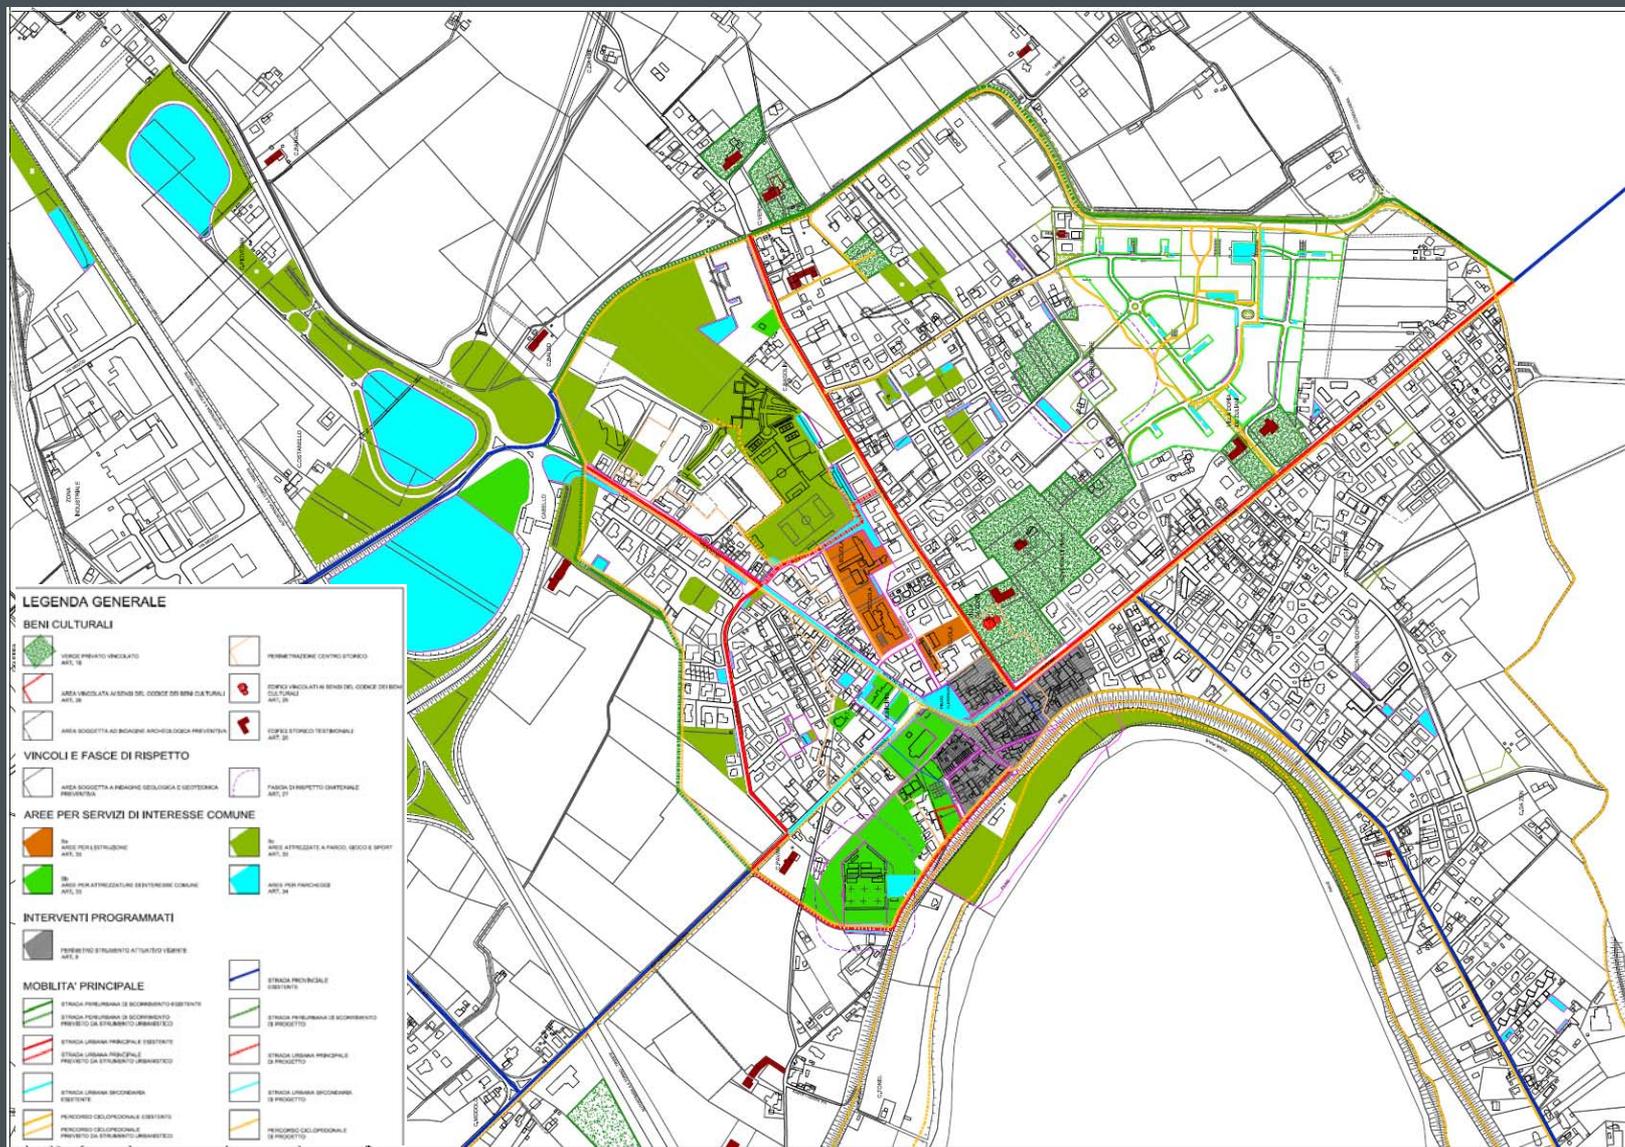


Indirizzi e vincoli di piano regolatore generale – Ipotesi di Progetto

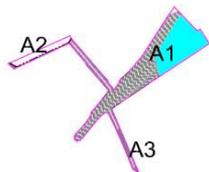


STRALCIO A

- AREA SOGGETTA AD INDAGINE ARCHEOLOGICA PREVENTIVA
- PERIMETRO STRUMENTO ATTUATIVO VIGENTE (ART. 8)
- AREE PER PARCHEGGI (ART. 34)

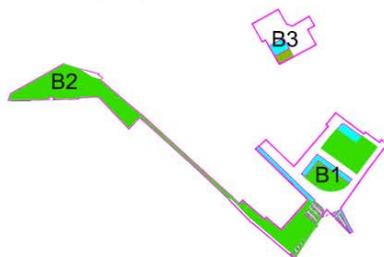


STRALCIO B

- AREE PER PARCHEGGI (ART. 34)
- PERIMETRO STRUMENTO ATTUATIVO VIGENTE (ART. 8)
- AREE PER ATTREZZATURE DI INTERESSE COMUNE (ART. 33)
- AREE ATTREZZATE A PARCO, GIOCO E SPORT (ART. 33)
- FASCIA DI RISPETTO CIMITERIALE (ART. 27)

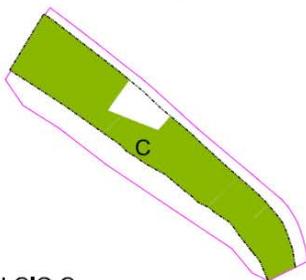


STRALCIO C

- AREA SOGGETTA A INDAGINE GEOLOGICA E GEOTECNICA PREVENTIVA
- AREE ATTREZZATE A PARCO, GIOCO E SPORT (ART. 33)

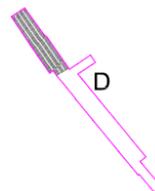


STRALCIO D

- PERIMETRO STRUMENTO ATTUATIVO VIGENTE (ART. 8)

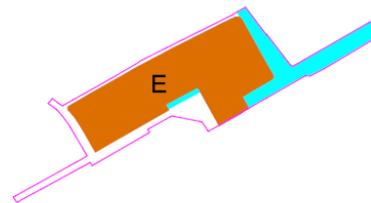

STRALCIO E

- AREE PER PARCHEGGI (ART. 34)
- AREE PER L'ISTRUZIONE (ART. 33)

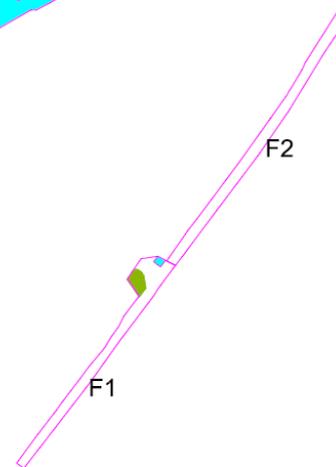


STRALCIO F

- AREE ATTREZZATE A PARCO, GIOCO E SPORT (ART. 33)
- AREE PER PARCHEGGI (ART. 34)

Indirizzi e vincoli del PRG per stralci


COMUNE DI NOVENTA DI PIAVE – RIQUALIFICAZIONE URBANA DELL'AREA CENTRALE

QUANTIFICAZIONE PARCHEGGI - STATO DI FATTO		
IDENTIFICAZIONE PARCHEGGI PUBBLICI		N° POSTI AUTO
STRALCIO A1:	P _{A1.01}	4 POSTI AUTO
	P _{A1.02}	14 POSTI AUTO
	P _{A1.03}	10 POSTI AUTO
	P _{A1.04}	11 POSTI AUTO
	P _{A1.05}	14 POSTI AUTO
	P _{A1.06}	22 POSTI AUTO
	TOT. STRALCIO A1: 75 POSTI AUTO	
STRALCIO A2:	P _{A2.01}	6 POSTI AUTO
	P _{A2.02}	5 POSTI AUTO
	P _{A2.03}	12 POSTI AUTO
TOT. STRALCIO A2: 23 POSTI AUTO		
STRALCIO B1:	P _{B1.01}	15 POSTI AUTO
	P _{B1.02}	15 POSTI AUTO
	P _{B1.03}	11 POSTI AUTO
	P _{B1.04}	4 POSTI AUTO
	P _{B1.05}	16 POSTI AUTO
	P _{B1.06}	16 POSTI AUTO
	P _{B1.07}	10 POSTI AUTO
	P _{B1.08*} (PARCHEGGI PRIVATI AD USO PUBBLICO)	7 POSTI AUTO
	P _{B1.09}	10 POSTI AUTO
TOT. STRALCIO B1: 104 POSTI AUTO		
STRALCIO B3:	P _{B3.01}	8 POSTI AUTO
TOT. STRALCIO B3: 8 POSTI AUTO		
STRALCIO C:	P _{C.01}	9 POSTI AUTO
	P _{C.02}	15 POSTI AUTO
	P _{C.03}	16 POSTI AUTO
TOT. STRALCIO C: 40 POSTI AUTO		
STRALCIO D:	P _{D.01}	4 POSTI AUTO
	P _{D.02}	7 POSTI AUTO
	P _{D.03}	6 POSTI AUTO
	P _{D.04}	5 POSTI AUTO
	P _{D.05}	8 POSTI AUTO
	P _{D.06*} (PARCHEGGI PRIVATI AD USO PUBBLICO)	6 POSTI AUTO
TOT. STRALCIO D: 36 POSTI AUTO		
STRALCIO E:	P _{E.01}	4 POSTI AUTO
	P _{E.02}	7 POSTI AUTO
	P _{E.03}	8 POSTI AUTO
	P _{E.04}	90 POSTI AUTO
	P _{E.05} (PREVISTI DA STRUMENTO URBANISTICO)	33 POSTI AUTO
TOT. STRALCIO E: 142 POSTI AUTO		
STRALCIO F:	P _{F.01*} (PARCHEGGI PRIVATI AD USO PUBBLICO)	8 POSTI AUTO
	P _{F.02*} (PARCHEGGI PRIVATI AD USO PUBBLICO)	11 POSTI AUTO
TOT. STRALCIO F: 19 POSTI AUTO		
TOTALE PARCHEGGI INTERNI AGLI STRALCI: 447 POSTI AUTO		
EXTRA:	P _{EXT.01}	18 POSTI AUTO
	P _{EXT.02}	18 POSTI AUTO
	P _{EXT.03}	8 POSTI AUTO
	P _{EXT.04}	11 POSTI AUTO
	P _{EXT.05}	8 POSTI AUTO
	P _{EXT.06}	9 POSTI AUTO
	P _{EXT.07}	6 POSTI AUTO
	P _{EXT.08}	12 POSTI AUTO
	P _{EXT.09}	19 POSTI AUTO
	P _{EXT.10}	5 POSTI AUTO
	P _{EXT.11}	8 POSTI AUTO
	P _{EXT.12*} (PARCHEGGI PRIVATI AD USO PUBBLICO)	15 POSTI AUTO
	P _{EXT.13*} (PARCHEGGI PRIVATI AD USO PUBBLICO)	16 POSTI AUTO
	P _{EXT.14} (PREVISTI DA STRUMENTO URBANISTICO)	50 POSTI AUTO
	P _{EXT.15} (PREVISTI DA STRUMENTO URBANISTICO)	21 POSTI AUTO
TOT. EXTRA: 222 POSTI AUTO		

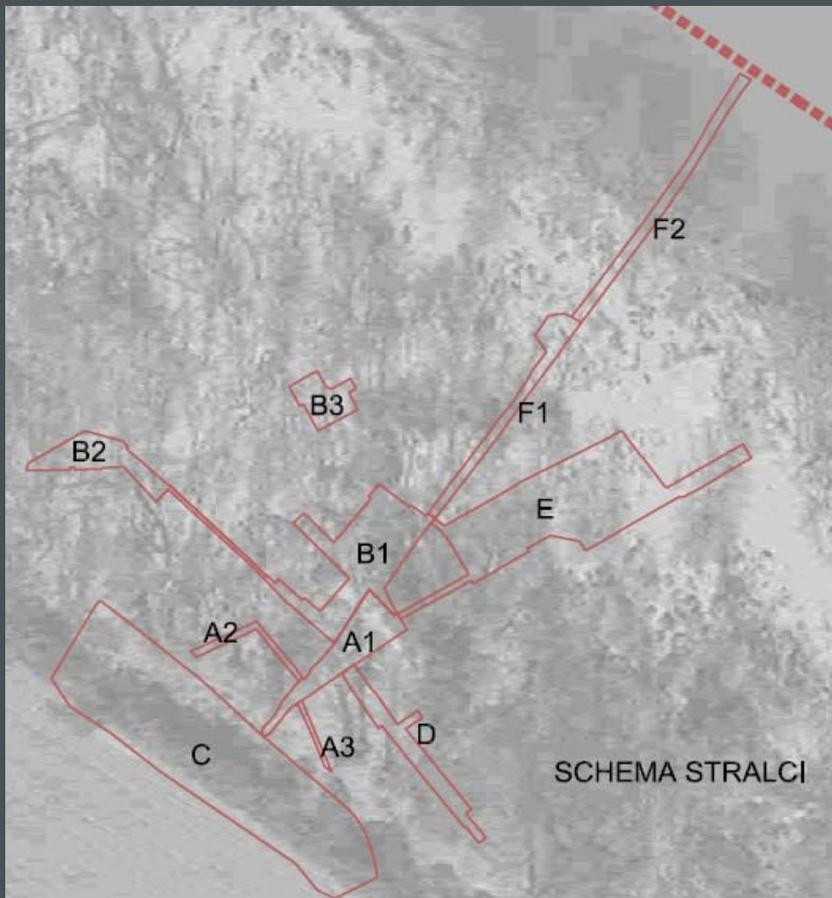


**Viabilità, parcheggi, individuazione stralci
Stato di Fatto**

COMUNE DI NOVENTA DI PIAVE – RIQUALIFICAZIONE URBANA DELL'AREA CENTRALE

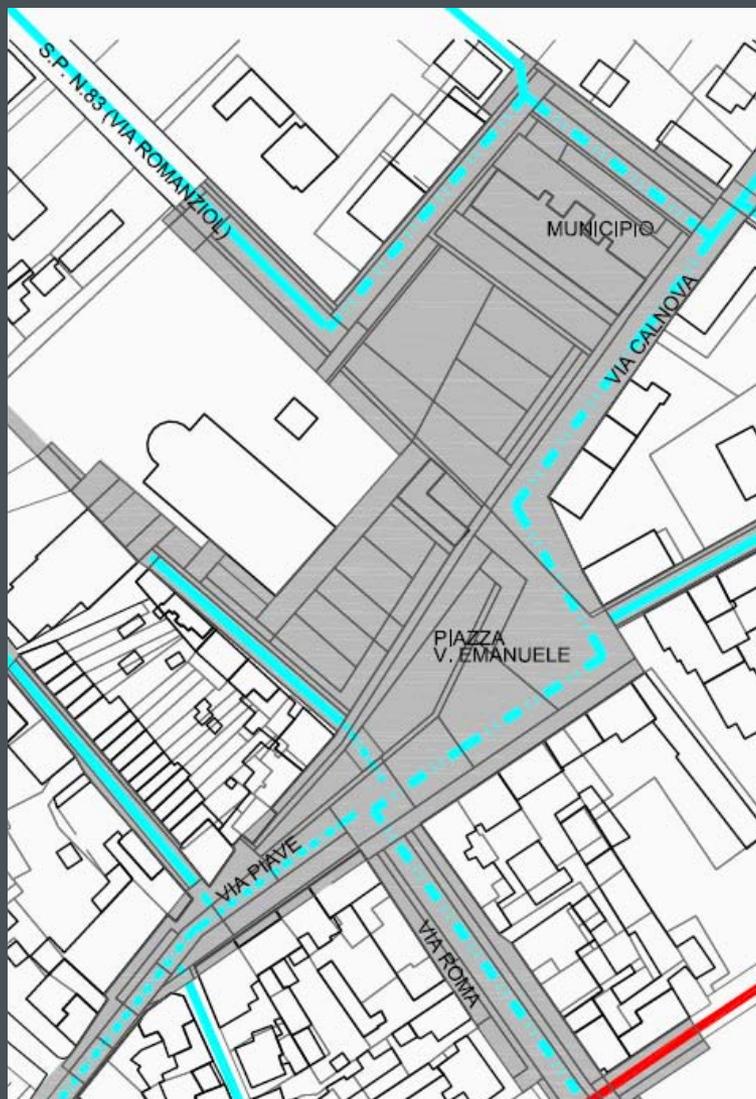


Ipotesi di viabilità tipo "Variante di A"

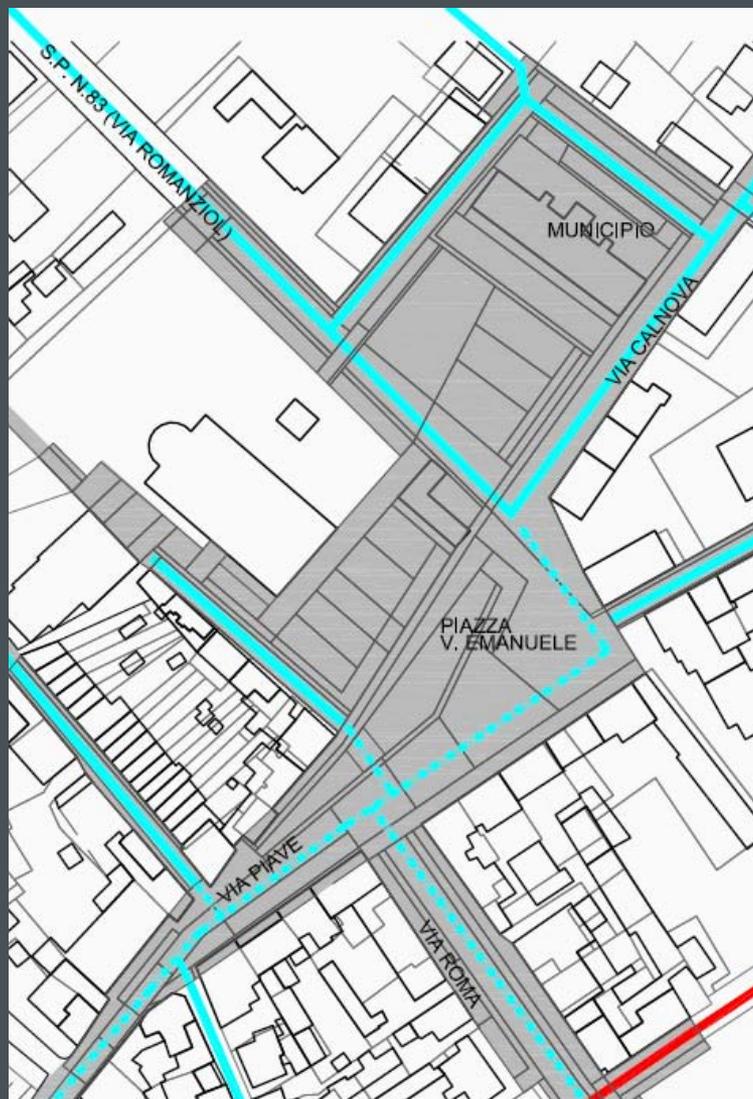

Ipotesi di viabilità tipo "B"

COMUNE DI NOVENTA DI PIAVE – RIQUALIFICAZIONE URBANA DELL'AREA CENTRALE


QUANTIFICAZIONE PARCHEGGI - STATO DI PROGETTO		
IDENTIFICAZIONE PARCHEGGI PUBBLICI	N° POSTI AUTO	
STRALCIO A1:	P _{A1 01}	5 POSTI AUTO
	P _{A1 02}	16 POSTI AUTO
	P _{A1 03}	26 POSTI AUTO
	TOT. STRALCIO A1: 47 POSTI AUTO	
STRALCIO A2:	P _{A2 01}	6 POSTI AUTO
	P _{A2 02}	5 POSTI AUTO
	P _{A2 03}	12 POSTI AUTO
	TOT. STRALCIO A2: 23 POSTI AUTO	
STRALCIO B1:	P _{B1 01}	05 POSTI AUTO
	P _{B1 02}	15 POSTI AUTO
	P _{B1 04}	16 POSTI AUTO
	P _{B1 06}	13 POSTI AUTO
	P _{B1 07}	14 POSTI AUTO
	P _{B1 08*} (PARCHEGGI PRIVATI AD USO PUBBLICO)	7 POSTI AUTO
	P _{B1 09}	10 POSTI AUTO
	TOT. STRALCIO B1: 80 POSTI AUTO	
STRALCIO B2:	P _{B2 01}	70 POSTI AUTO
	TOT. STRALCIO B2: 70 POSTI AUTO	
STRALCIO B3:	P _{B3 01}	28 POSTI AUTO
	TOT. STRALCIO B3: 28 POSTI AUTO	
STRALCIO C:	P _{C 01}	90 POSTI AUTO
	TOT. STRALCIO C: 90 POSTI AUTO	
STRALCIO D:	P _{D 01}	4 POSTI AUTO
	P _{D 02}	7 POSTI AUTO
	P _{D 03}	6 POSTI AUTO
	P _{D 04}	5 POSTI AUTO
	P _{D 06*} (PARCHEGGI PRIVATI AD USO PUBBLICO)	6 POSTI AUTO
	TOT. STRALCIO D: 28 POSTI AUTO	
STRALCIO E:	P _{E 01}	8 POSTI AUTO
	P _{E 02}	7 POSTI AUTO
	P _{E 03}	8 POSTI AUTO
	P _{E 04}	90 POSTI AUTO
	P _{E 05}	33 POSTI AUTO
	TOT. STRALCIO E: 146 POSTI AUTO	
STRALCIO F:	P _{F 01*} (PARCHEGGI PRIVATI AD USO PUBBLICO)	8 POSTI AUTO
	P _{F 02*} (PARCHEGGI PRIVATI AD USO PUBBLICO)	11 POSTI AUTO
	TOT. STRALCIO F: 19 POSTI AUTO	
TOTALE PARCHEGGI INTERNI AGLI STRALCI: 531 POSTI AUTO		
EXTRA:	P _{EXT 01}	18 POSTI AUTO
	P _{EXT 02}	18 POSTI AUTO
	P _{EXT 03}	8 POSTI AUTO
	P _{EXT 04}	11 POSTI AUTO
	P _{EXT 05}	8 POSTI AUTO
	P _{EXT 06}	8 POSTI AUTO
	P _{EXT 07}	6 POSTI AUTO
	P _{EXT 08}	12 POSTI AUTO
	P _{EXT 09}	19 POSTI AUTO
	P _{EXT 10}	6 POSTI AUTO
	P _{EXT 11}	6 POSTI AUTO
	P _{EXT 12*} (PARCHEGGI PRIVATI AD USO PUBBLICO)	15 POSTI AUTO
	P _{EXT 13*} (PARCHEGGI PRIVATI AD USO PUBBLICO)	16 POSTI AUTO
	P _{EXT 14}	50 POSTI AUTO
	P _{EXT 15}	21 POSTI AUTO
	TOT. EXTRA: 222 POSTI AUTO	

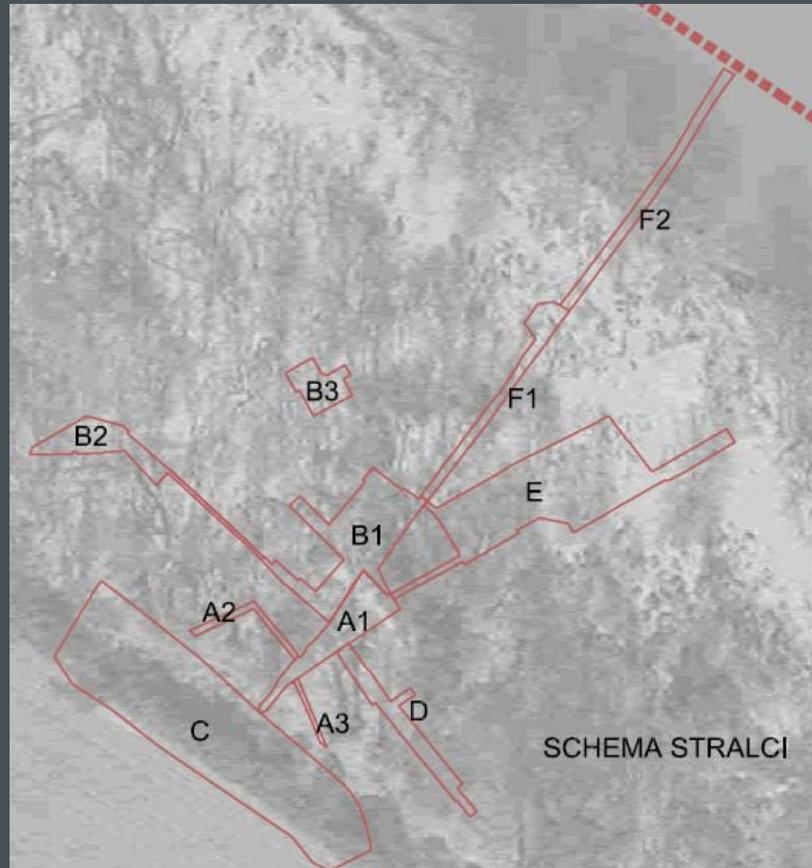

SCHEMA STRALCI

*Viabilità, parcheggi, individuazione stralci
Ipotesi di progetto*

COMUNE DI NOVENTA DI PIAVE – RIQUALIFICAZIONE URBANA DELL'AREA CENTRALE

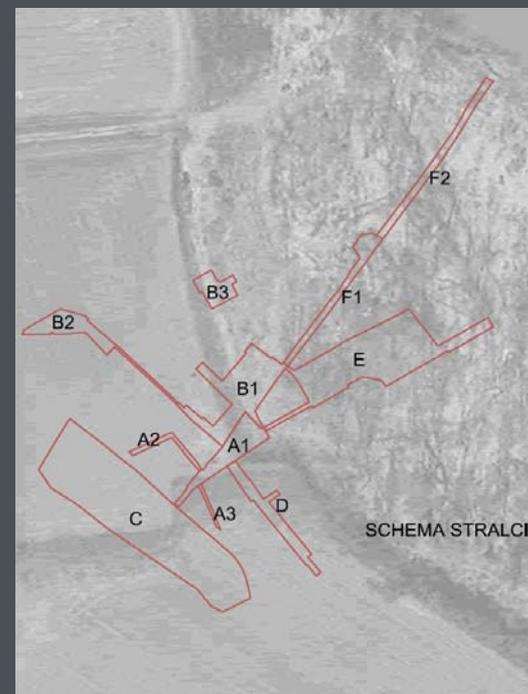

LEGENDA GENERALE




Analisi proprietà – Ipotesi di progetto



SCHEMA PAVIMENTAZIONI STRALCIO A1

LEGENDA

-  PAV 01
SUPERFICIE IN MATERIALE LAPIDEO AD USO PREVALENTEMENTE
CARRABILE
3,190 MQ
-  PAV 02
SUPERFICIE IN MATERIALE LAPIDEO AD USO PREVALENTEMENTE
PEDONALE E/O A CARRABILITÀ CONDIZIONATA
495 MQ
-  PAV 03
SUPERFICIE IN MATERIALE LAPIDEO AD USO
ESCLUSIVAMENTE PEDONALE
1,375 MQ
-  ELEMENTI DI ARREDO URBANO
-  VASCHE D'ACQUA
795 MQ
-  PENSILINE
170 MQ

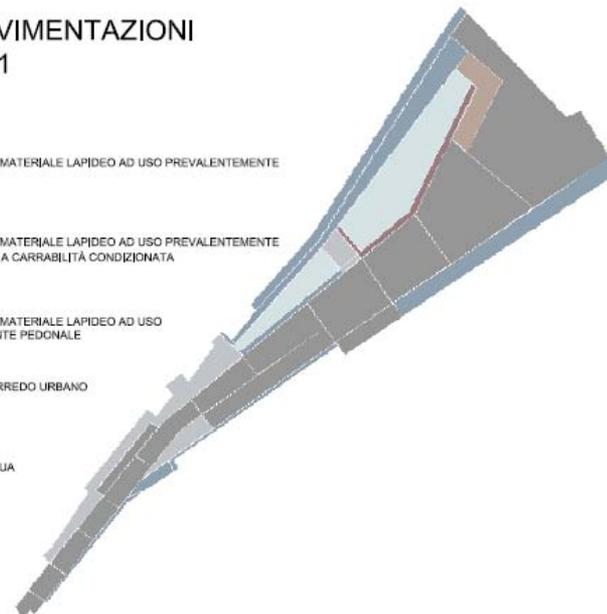

PROFILO SOMMARIO DI SPESA STRALCIO A1

SOTTOFONDI		
-PACCHETTO PP1	3,190 MQ X EURO/MQ 55,18	EURO 176,024,20
-PACCHETTO PP2	845 MQ X EURO/MQ 38,48	EURO 32,498,70
-PACCHETTO PP3	1,025 MQ X EURO/MQ 39,55	EURO 40,538,75
-PACCHETTO PENSILINA	170 MQ X EURO/MQ 55,18	EURO 9,380,60
TOTALE SOTTOFONDI		EURO 258,442,25
PAVIMENTAZIONI		
-PAVIMENTAZIONE PAV 01	3,190 MQ X 80,00 EURO/MQ	EURO 255,200,00
	3,190 MQ X 140,00 EURO/MQ	EURO 446,600,00
-PAVIMENTAZIONE PAV 02	495 MQ X 60,00 EURO/MQ	EURO 29,700,00
	495 MQ X 130,00 EURO/MQ	EURO 64,350,00
-PAVIMENTAZIONE PAV 03	1,375 MQ X 80,00 EURO/MQ	EURO 110,000,00
	1,375 MQ X 140,00 EURO/MQ	EURO 192,500,00
TOTALE PAVIMENTAZIONI		DA EURO 394,900,00
		A EURO 703,450,00
ULTERIORI ELEMENTI		
-PENSILINA	170 MQ X 600 EURO/MQ	EURO 102,000,00
-VASCHE D'ACQUA E RELATIVI IMPIANTI	795 MQ X 400 EURO/MQ	EURO 302,200,00
-ELEMENTI DI ARREDO URBANO	A CORPO	EURO 80,000,00
4 IMPIANTI "LEGGERI" RELATIVI A SISTEMI DI ILLUMINAZIONE ESTERNA	5,985 MQ X 50,00 EURO/MQ	EURO 299,250,00
4 IMPIANTI "PESANTI" RELATIVI AL RIFACIMENTO O ADEGUAMENTO DI TUTTI GLI IMPIANTI A RETE	5,985 MQ X 80,00 EURO/MQ	EURO 478,800,00
TOTALE ULTERIORI ELEMENTI		EURO 1,262,050,00
TOTALE COMPLESSIVO STRALCIO A1:		DA EURO 1,915,392,25
		A EURO 2,223,942,25

Stralcio A
Profilo sommario di spesa
Ipotesi di Progetto



SCHEMA PAVIMENTAZIONI STRALCIO A2


LEGENDA



PAV 01
SUPERFICIE IN MATERIALE LAPIDEO AD USO PREVALENTEMENTE
CARRABILE
690 MQ



PAV 03
SUPERFICIE IN MATERIALE LAPIDEO AD USO
ESCLUSIVAMENTE PEDONALE
530 MQ

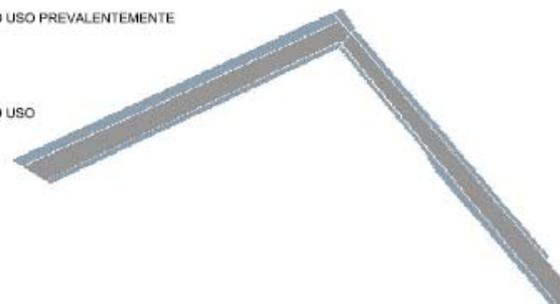

PROFILO SOMMARIO DI SPESA STRALCIO A2

SOTTOFONDI			
-PACCHETTO PP1,	690 MQ X EURO/MQ 55,18	EURO	38.074,20
-PACCHETTO PP3	530 MQ X EURO/MQ 39,55	EURO	20.961,50
TOTALE SOTTOFONDI		EURO	59.035,70
PAVIMENTAZIONI			
-PAVIMENTAZIONE PAV 01	690 MQ X 80,00 EURO/MQ	EURO	55.200,00
	690 MQ X 140,00 EURO/MQ	EURO	96.600,00
-PAVIMENTAZIONE PAV 03,	530 MQ X 80,00 EURO/MQ	EURO	42.400,00
	530 MQ X 140,00 EURO/MQ	EURO	74.200,00
TOTALE PAVIMENTAZIONI		DA EURO	97.600,00
		A EURO	170.000,00
ULTERIORI ELEMENTI			
-ELEMENTI DI ARREDO URBANO	A CORPO	EURO	5.000,00
-IMPIANTI "LEGGERI" RELATIVI A SISTEMI DI ILLUMINAZIONE ESTERNA	1.220 MQ X 50,00 EURO/MQ	EURO	61.000,00
-IMPIANTI "PESANTI" RELATIVI AL RIFACIMENTO O ADEGUAMENTO DI TUTTI GLI IMPIANTI A RETE	1.220 MQ X 80,00 EURO/MQ	EURO	97.600,00
TOTALE ULTERIORI ELEMENTI		EURO	163.600,00
TOTALE COMPLESSIVO STRALCIO A2:		DA EURO	320.235,70
		A EURO	392.635,70

Stralcio A
Profilo sommario di spesa
I ipotesi di Progetto



SCHEMA PAVIMENTAZIONI STRALCIO A3

LEGENDA



PAV 01
SUPERFICIE IN MATERIALE LAPIDEO AD USO PREVALENTEMENTE
CARRABILE
290 MQ



PAV 03
SUPERFICIE IN MATERIALE LAPIDEO AD USO
ESCLUSIVAMENTE PEDONALE
155 MQ



PROFILO SOMMARIO DI SPESA STRALCIO A3

SOTTOFONDI

-PACCHETTO PP1.	290 MQ X EURO/MQ 55,18	EURO	16.002,20
-PACCHETTO PP3	290 MQ X EURO/MQ 39,55	EURO	6.130,25

TOTALE SOTTOFONDI

EURO 22.132,45

PAVIMENTAZIONI

-PAVIMENTAZIONE PAV 01	290 MQ X 80,00 EURO/MQ	EURO	23.200,00
-PAVIMENTAZIONE PAV 03.	290 MQ X 140,00 EURO/MQ	EURO	40.600,00
	155 MQ X 80,00 EURO/MQ	EURO	12.400,00
	155 MQ X 140,00 EURO/MQ	EURO	21.700,00

TOTALE PAVIMENTAZIONI

DA EURO 35.600,00
A EURO 62.300,00

ULTERIORI ELEMENTI

-ELEMENTI DI ARREDO URBANO	A CORPO	EURO	1.000,00
-IMPIANTI "LEGGERI" RELATIVI A SISTEMI DI ILLUMINAZIONE ESTERNA	445 MQ X 50,00 EURO/MQ	EURO	22.250,00
-IMPIANTI "PESANTI" RELATIVI AL RIFACIMENTO O ADEGUAMENTO DI TUTTI GLI IMPIANTI A RETE	445 MQ X 80,00 EURO/MQ	EURO	35.600,00

TOTALE ULTERIORI ELEMENTI

EURO 58.850,00

TOTALE COMPLESSIVO STRALCIO A3:

DA EURO 116.582,45
A EURO 143.282,45

Stralcio A
Profilo sommario di spesa
Ipotesi di Progetto



SCHEMA PAVIMENTAZIONI STRALCIO B1

LEGENDA

	PAV 01 SUPERFICIE IN MATERIALE LAPIDEO AD USO PREVALENTEMENTE CARRABILE 1.490 MQ		VASCHE D'ACQUA 120 MQ
	PAV 02 SUPERFICIE IN MATERIALE LAPIDEO AD USO PREVALENTEMENTE PEDONALE E/O A CARRABILITÀ CONDIZIONATA 4.880 MQ		PENSILINE 170 MQ
	PAV 03 SUPERFICIE IN MATERIALE LAPIDEO AD USO ESCLUSIVAMENTE PEDONALE 990 MQ		
	PAV 04 SUPERFICIE IN MATERIALE BITUMINOSO AD USO CARRABILE INTENSO 1.810 MQ		
	PAV 05 SUPERFICIE TRATTATA CON GRANULATI DI MARMO SCOLTI PER UNO SPESSORE MEDIO DI CM 10 420 MQ		
	PAV 06 SUPERFICIE TRATTATA A MANTO ERBOSO 1.250 MQ		



PROFILO SOMMARIO DI SPESA STRALCIO B1

SOTTOFONDI		
-PACCHETTO PP1	1.490 MQ X EURO/MQ 55,18	EURO 82.218,20
-PACCHETTO PP2	4.880 MQ X EURO/MQ 38,46	EURO 187.684,80
-PACCHETTO PP3	990 MQ X EURO/MQ 39,55	EURO 39.154,50
-PACCHETTO PA1	1.810 MQ X EURO/MQ 38,45	EURO 69.574,50
-PACCHETTO PV1	1.250 MQ X EURO/MQ 36,23	EURO 45.287,50
-PACCHETTO PV2	420 MQ X EURO/MQ 22,49	EURO 9.445,80
-PACCHETTO PENSILINA	170 MQ X EURO/MQ 55,18	EURO 9.380,60
TOTALE SOTTOFONDI		EURO 439.145,30
PAVIMENTAZIONI		
-PAVIMENTAZIONE PAV 01	1.490 MQ X 80,00 EURO/MQ	EURO 119.200,00
-PAVIMENTAZIONE PAV 02	1.490 MQ X 140,00 EURO/MQ	EURO 208.600,00
	4.880 MQ X 90,00 EURO/MQ	EURO 252.600,00
	4.880 MQ X 130,00 EURO/MQ	EURO 634.400,00
-PAVIMENTAZIONE PAV 03	990 MQ X 80,00 EURO/MQ	EURO 79.200,00
	990 MQ X 140,00 EURO/MQ	EURO 138.600,00
-PAVIMENTAZIONE PAV 04	1.810 MQ X 8,00 EURO/MQ	EURO 14.480,00
-PAVIMENTAZIONE PAV 05	420 MQ X 7,00 EURO/MQ	EURO 2.940,00
-PAVIMENTAZIONE PAV 06	1.250 MQ X 17,50 EURO/MQ	EURO 21.875,00
TOTALE PAVIMENTAZIONI		DA EURO 530.495,00
ULTERIORI ELEMENTI		A EURO 1.020.895,00
-PENSILINA	170,00 MQ X 600 EURO/MQ	EURO 102.000,00
-VASCHE D'ACQUA E RELATIVI IMPIANTI	120 MQ X 400 EURO/MQ A CORPO	EURO 48.000,00
-ELEMENTI DI ARREDO URBANO		EURO 80.000,00
-IMPIANTI "LEGGERT" RELATIVI A SISTEMI DI ILLUMINAZIONE ESTERNA	11,130 MQ X 50,00 EURO/MQ	EURO 556.900,00
-IMPIANTI "PESANTI" RELATIVI AL RIFACIMENTO O ADEGUAMENTO DI TUTTI GLI IMPIANTI A RETE	11,130 MQ X 80,00 EURO/MQ	EURO 890.400,00
TOTALE ULTERIORI ELEMENTI		EURO 1.876.900,00
TOTALE COMPLESSIVO STRALCIO B1:		DA EURO 2.646.540,30
		A EURO 3.136.940,00

Stralcio B – Profilo sommario di spesa – Ipotesi di Progetto



SCHEMA PAVIMENTAZIONI STRALCIO B2

LEGENDA



PACCHETTO PST1
SUPERFICIE IN STABILIZZATO ADDITIVATO A CALCE
DESTINATA A VIABILITÀ E PARCHEGGIO
2.900 MQ



PACCHETTO PV1
SUPERFICIE TRATTATA A MANTO ERBOSO
2.570 MQ



PROFILO SOMMARIO DI SPESA STRALCIO B2

SOTTOFONDI

-PACCHETTO PST1	2.900 MQ X EURO/MQ 13,87	EURO 40.513,00
-PACCHETTO PV1	2.570 MQ X EURO/MQ 28,73	EURO 73.836,10
TOTALE SOTTOFONDI		EURO 114.349,10

PAVIMENTAZIONI

IL COSTO DELLA FINITURA SUPERFICIALE RISULTA COMPRESO NEL CONTEGGIO RELATIVO A) SOTTOFONDI PRECEDENTEMENTE RIPORTATO

TOTALE PAVIMENTAZIONI		EURO 0,00
------------------------------	--	------------------

ULTERIORI ELEMENTI

-IMPIANTI "LEGGERI" RELATIVI A SISTEMI DI ILLUMINAZIONE ESTERNA	2.900 MQ X 50,00 EURO/MQ	EURO 145.000,00
---	--------------------------	-----------------

TOTALE ULTERIORI ELEMENTI		EURO 145.000,00
----------------------------------	--	------------------------


TOTALE COMPLESSIVO STRALCIO B2:		EURO 259.349,10
--	--	------------------------

Stralcio B
Profilo sommario di spesa
Ipotesi di Progetto



SCHEMA PAVIMENTAZIONI STRALCIO B3


LEGENDA

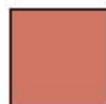

PACCHETTO PA1
SUPERFICIE IN MATERIALE BITUMINOSO
AD USO CARRABILE INTENSO
620 MQ



PACCHETTO PV1
SUPERFICIE TRATTATA A MANTO ERBOSO
110 MQ

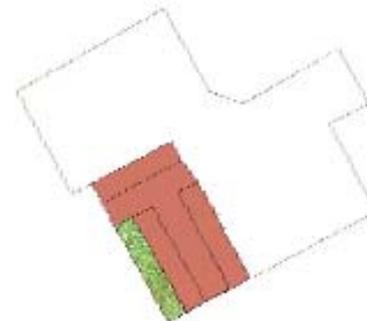

PROFILO SOMMARIO DI SPESA STRALCIO B3

SOTTOFONDI

•PACCHETTO PA1	620 MQ X EURO/MQ 36,45	EURO	22,600,00
•PACCHETTO PV1	110 MQ X EURO/MQ 28,73	EURO	3.160,00

TOTALE SOTTOFONDI **EURO 25,760,30**

PAVIMENTAZIONI

IL COSTO DELLA FINITURA SUPERFICIALE RISULTA COMPRESO NEL CONTEGGIO
RELATIVO AI SOTTOFONDI PRECEDENTEMENTE RIPORTATO

TOTALE PAVIMENTAZIONI **EURO 0,00**

ULTERIORI ELEMENTI

•IMPIANTI "LEGGERI" RELATIVI A SISTEMI DI ILLUMINAZIONE ESTERNA	730 MQ X 50,00 EURO/MQ	EURO	36,500,00
--	------------------------	------	-----------

TOTALE ULTERIORI ELEMENTI **EURO 36,500,00**

TOTALE COMPLESSIVO STRALCIO B3: **EURO 62,260,30**

Stralcio B
Profilo sommario di spesa
Ipotesi di Progetto



SCHEMA PAVIMENTAZIONI STRALCIO C



LEGENDA

	PAV 01 SUPERFICIE IN MATERIALE LAPIDEO AD USO PREVALENTEMENTE CARRABILE 2,281 MQ		PAV 06 SUPERFICIE TRATTATA A MANTO ERBOSO RUSTICO 6,680 MQ
	PAV 07 SUPERFICIE IN LEGNO FLOTTANTE AD USO ESCLUSIVAMENTE PEDONALE 880 MQ + 260 MQ (SEDIME CAVANE)		RIVESTIMENTO PALIFICATA 360 ML
	PAV 08 SUPERFICIE TRATTATA A STABILIZZATO 1,864 MQ + 1,095 MQ (ESISTENTI)		

PROFILO SOMMARIO DI SPESA

SOTTOFONDI			
-PACCHETTO PP1	2,281 MQ X EURO/MQ 55,18	EURO	125,865,58
-PACCHETTO PL1	680MQ X EURO/MQ 36,17	EURO	31,829,60
	280MQ X EURO/MQ 36,17	EURO	9,404,20
-PACCHETTO PV3	1,864 MQ X EURO/MQ 22M,49	EURO	41,921,36
-PACCHETTO PV4	4,690 MQ X EURO/MQ 7,10	EURO	33,299,00
-PACCHETTO PV5	1,990 MQ X EURO/MQ 37,00	EURO	73,630,00
-PACCHETTO BOS	11,420 MQ X EURO/MQ 1,45	EURO	16,559,00
-SBANCAMENTI	12,500 MC X EURO/MC 5,31	EURO	66,735,00
-PALIFICATA (SOLUZIONE 3)	360 ML X 2,00 ML (H) X EURO/MQ 110,20	EURO	79,344,00
-TERRE RINFORZATE	65 ML X 2,60 X EURO/MQ 34,56	EURO	5,840,64
-TRASPORTO A RIFIUTO	12.500 X 1,6 (TON/MC) X EURO/TON 0,36	EURO	7.200,00
TOTALE SOTTOFONDI		EURO	491.628,38
esclusi i costi di trasporto a rifiuto (funzione della distanza di recapito)			
COMPRESO TRASPORTO ENTRO 10 KM		EURO	72.000,00
TOTALE SOTTOFONDI CON TRASPORTO A RIFIUTO STIMATO		EURO	563.628,38
PAVIMENTAZIONI			
-PAVIMENTAZIONE PAV 01	2,281 MQ X 80,00 EURO/MQ	EURO	182,480,00
-SUPERFICIE PAV 06	6,680 MQ X 2,10 EURO/MQ	EURO	14,028,00
-PAVIMENTAZIONE PAV 07	880 MQ X 160,00 EURO/MQ	EURO	140.800,00
	260 MQ X 160,00 EURO/MQ	EURO	41,600,00
-PAVIMENTAZIONE PAV 08	2,659 MQ X 7,10 EURO/MQ	EURO	21.008,90
TOTALE PAVIMENTAZIONI		EURO	399.916,90
ULTERIORI ELEMENTI			
-PIANTUMAZIONI	4,690 MQ X 9,00 EURO/MQ	EURO	42,210,00
-RIVESTIMENTO PALIFICATA	720 MQ X 98,00 EURO/MQ	EURO	70,560,00
-SCALE	A CORPO	EURO	50,000,00
-ELEMENTI DI ARREDO URBANO	A CORPO	EURO	20,000,00
-IMPIANTI "LEGGERI" RELATIVI A SISTEMI DI ILLUMINAZIONE ESTERNA E DI SICUREZZA	2,281 + 880 MQ X 50,00 EURO/MQ	EURO	158.050,00
-IMPIANTI "PESANTI" RELATIVI AL RIFACIMENTO O			
TOTALE ULTERIORI ELEMENTI		EURO	340.820,00
TOTALE COMPLESSIVO:		EURO	1.304.365,20


Stralcio C
Profilo sommario di spesa
Ipotesi di Progetto



SCHEMA PAVIMENTAZIONI STRALCIO D

LEGENDA

-  PAV 01 o PAV 04
SUPERFICIE IN MATERIALE LAPIDEO. O IN ALTERNATIVA IN MATERIALE BITUMINOSO AD USO PREVALENTEMENTE CARRABILE
2.325 MQ
-  PAV 03
SUPERFICIE IN MATERIALE LAPIDEO
AD USO ESCLUSIVAMENTE PEDONALE
1.615 MQ
-  PAV 06
SUPERFICIE TRATTATA A MANTO ERBOSO
870 MQ
-  VASCHE D'ACQUA
50 MQ
-  PENSILINE
260 MQ

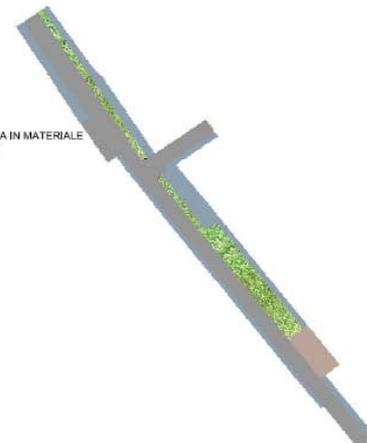

PROFILO SOMMARIO DI SPESA STRAI

SOTTOFONDI			
-PACCHETTO PP1	2.325 MQ X EURO/MQ 55,18		EURO 128.203,50
-PACCHETTO PA1			
(IN ALTERNATIVA PER STRADA IN ASFALTO)	2.325 MQ X EURO/MQ 36,45		EURO 84.746,25
-PACCHETTO PP3	1.615 MQ X EURO/MQ 39,55		EURO 63.873,25
-PACCHETTO PV1	870 MQ X EURO/MQ 36,23		EURO 31.520,10
-PACCHETTO PENSILINA	260 MQ X EURO/MQ 55,18		EURO 14.348,80
TOTALE SOTTOFONDI			EURO 238.033,65
		(CON STRADA IN ASFALTO)	EURO 194.486,40
PAVIMENTAZIONI			
-PAVIMENTAZIONE PAV 01	2.325 MQ X 80,00 EURO/MQ		EURO 186.000,00
	2.325 MQ X 140,00 EURO/MQ		EURO 325.500,00
-PAVIMENTAZIONE PAV 04			
(IN ALTERNATIVA PER STRADA IN ASFALTO)	2.325 MQ X 8,00 EURO/MQ		EURO 18.600,00
-PAVIMENTAZIONE PAV 03	1.615 MQ X 80,00 EURO/MQ		EURO 129.200,00
-PAVIMENTAZIONE PAV 06	1.615 MQ X 140,00 EURO/MQ		EURO 226.100,00
	870 MQ X 17,50 EURO/MQ		EURO 15.225,00
TOTALE PAVIMENTAZIONI			DA EURO 330.425,00
		(CON STRADA IN ASFALTO)	DA EURO 566.825,00
			A EURO 163.025,00
			A EURO 259.925,00
ULTERIORI ELEMENTI			
-PENSILINA	260 MQ X 600 EURO/MQ		EURO 156.000,00
-VASCHE D'ACQUA E RELATIVI IMPIANTI	50 MQ X 400 EURO/MQ		EURO 20.000,00
-ELEMENTI DI ARREDO URBANO	A CORPO		EURO 20.000,00
-IMPIANTI "LEGGERI" RELATIVI A SISTEMI DI ILLUMINAZIONE ESTERNA	4,860 MQ X 50,00 EURO/MQ		EURO 243.000,00
-IMPIANTI "PESANTI" RELATIVI AL RIFACIMENTO O ADEGUAMENTO DI TUTTI GLI IMPIANTI A RETE	4,860 MQ X 80,00 EURO/MQ		EURO 388.800,00
TOTALE ULTERIORI ELEMENTI			EURO 827.800,00
TOTALE COMPLESSIVO STRALCIO D:			DA EURO 1.396.258,65
		(CON STRADA IN ASFALTO)	DA EURO 1.632.658,65
			A EURO 1.185.311,48
			A EURO 1.282.211,40

Stralcio D – Profilo sommario di spesa – Ipotesi di Progetto



SCHEMA PAVIMENTAZIONI STRALCIO E

LEGENDA

	PAV 01 SUPERFICIE IN MATERIALE LAPIDEO AD USO PREVALENTEMENTE CARRABILE 605 MQ		PAV 06 SUPERFICIE TRATTATA A MANTO ERBOSO 1,100 MQ
	PAV 03 SUPERFICIE IN MATERIALE LAPIDEO AD USO ESCLUSIVAMENTE PEDONALE 1,130 MQ		PAV 07 SUPERFICIE IN LEGNO FLOTTANTE AD USO ESCLUSIVAMENTE PEDONALE 700 MQ
	PAV 04 SUPERFICIE IN MATERIALE BITUMINOSO AD USO CARRABILE INTENSO 4,980 MQ		VASCHE D'ACQUA 260 MQ
			PENSILINE 985 MQ

PROFILO SOMMARIO DI SPESA STRALCIO E

SOTTOFONDI		
-PACCHETTO PP	1,605 MQ X EURO/MQ 55,18	EURO 33,383,90
-PACCHETTO PP3	1,130 MQ X EURO/MQ 39,55	EURO 44,891,50
-PACCHETTO PA1	4,980 MQ X EURO/MQ 36,45	EURO 181,521,00
-PACCHETTO PV1	1,100 MQ X EURO/MQ 36,23	EURO 39,853,00
-PACCHETTO PL1	700 MQ X EURO/MQ 36,17	EURO 25,319,00
-PACCHETTO PENSILINA	985 MQ X EURO/MQ 55,18	EURO 54,352,30
TOTALE SOTTOFONDI		EURO 258.442,25
PAVIMENTAZIONI		
-PAVIMENTAZIONE PAV 01	605 MQ X 80,00 EURO/MQ	EURO 48,400,00
	605 MQ X 140,00 EURO/MQ	EURO 84,700,00
-PAVIMENTAZIONE PAV 03	1,130 MQ X 80,00 EURO/MQ	EURO 90,400,00
	1,130 MQ X 140,00 EURO/MQ	EURO 158,200,00
-PAVIMENTAZIONE PAV 04	4,980 MQ X 8,00 EURO/MQ	EURO 37,520,00
-SUPERFICIE PAV 06	1,100 MQ X 17,50 EURO/MQ	EURO 19,250,00
-PAVIMENTAZIONE PAV 07	700 MQ X 160,00 EURO/MQ	EURO 112,000,00
TOTALE PAVIMENTAZIONI		DA EURO 307.570,00
		A EURO 411.670,00
ULTERIORI ELEMENTI		
-PENSILINA	985 MQ X 600 EURO/MQ	EURO 591.000,00
-VASCHE D'ACQUA E RELATIVI IMPIANTI	260 MQ X 400 EURO/MQ	EURO 104.000,00
-ELEMENTI DI ARREDO URBANO A CORPO		EURO 40.000,00
-IMPIANTI "LEGGERI" RELATIVI A SISTEMI DI ILLUMINAZIONE ESTERNA	9.470 MQ X 50,00 EURO/MQ	EURO 473.500,00
-IMPIANTI "PESANTI" RELATIVI AL RIFACIMENTO O ADEGUAMENTO DI TUTTI GLI IMPIANTI A RETE	9.470 MQ X 80,00 EURO/MQ	EURO 757.600,00
TOTALE ULTERIORI ELEMENTI		EURO 1.966.100,00
TOTALE COMPLESSIVO STRALCIO E:		DA EURO 2.532.112,25
		A EURO 2.636.212,25

Stralcio E
Profilo sommario di spesa
Ipotesi di Progetto

COMUNE DI NOVENTA DI PIAVE – RIQUALIFICAZIONE URBANA DELL'AREA CENTRALE



Stralcio F - Profilo sommario di spesa - Ipotesi di Progetto