


LEGENDA

- SAU - Zona agricola
- SAU - Zona non agricola

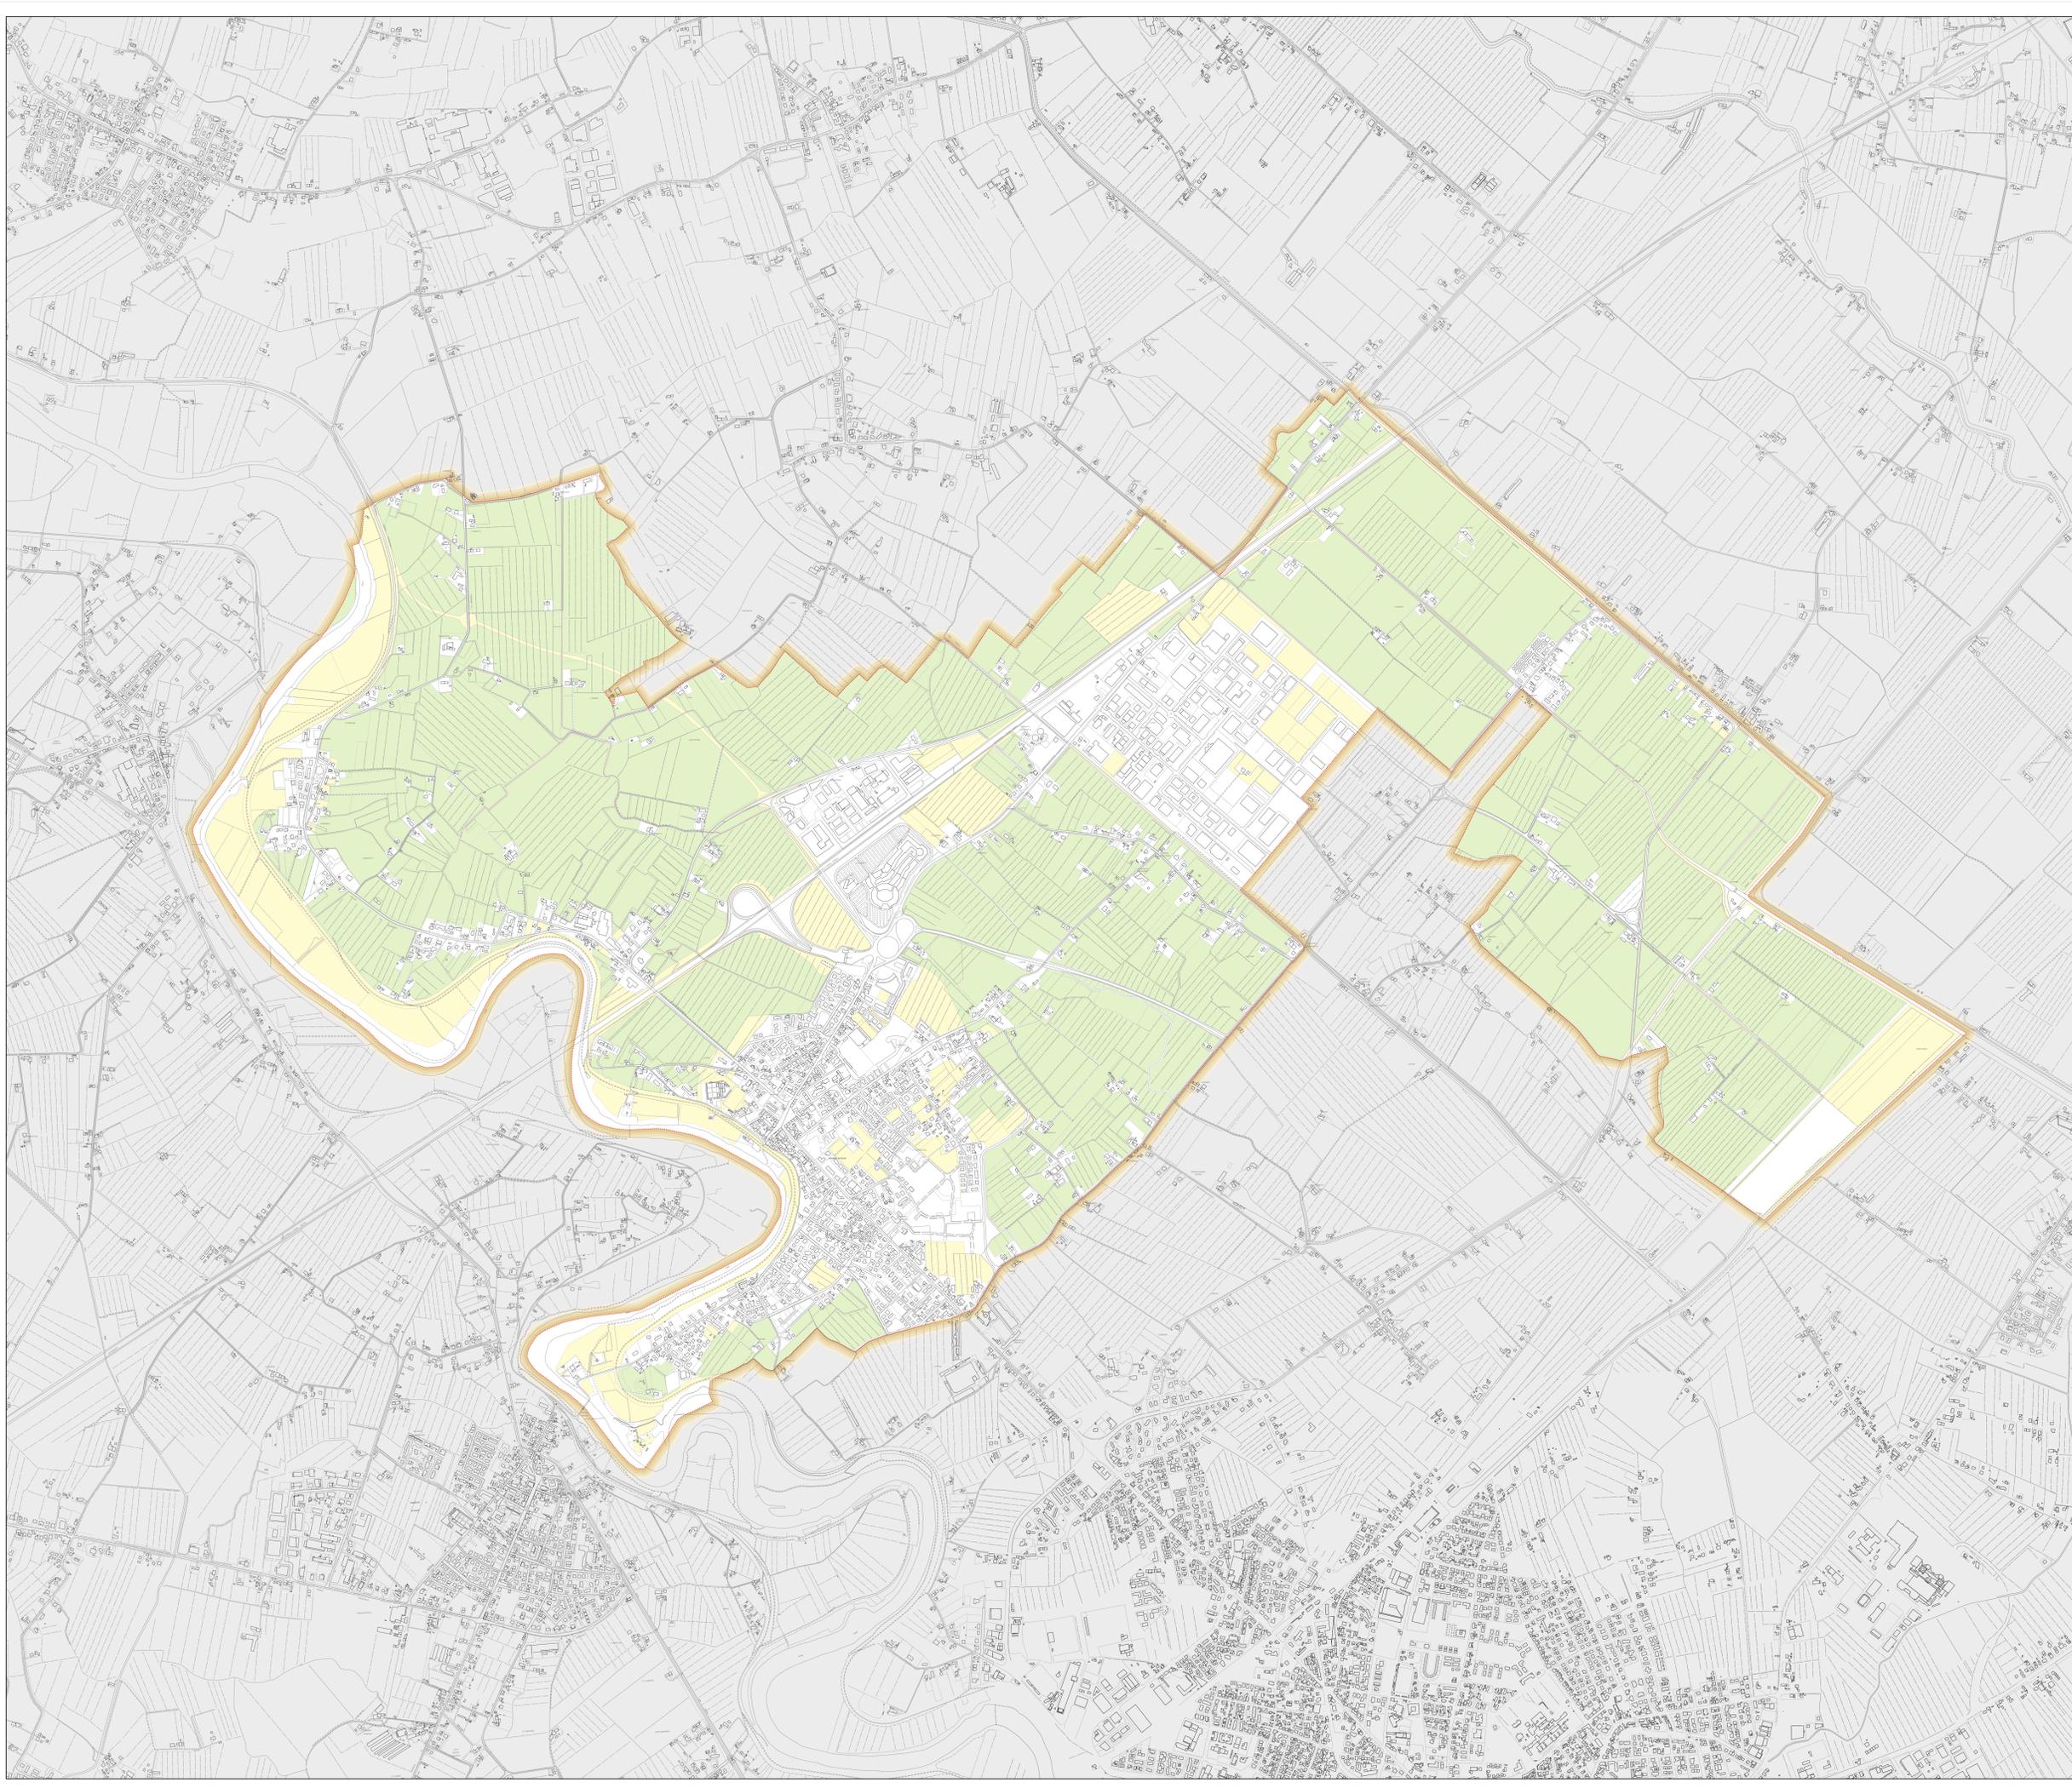

Comune di Noventa di Piave
Provincia di Venezia
Regione Veneto

P.A.T.
Piano di Assetto del Territorio

Tavola n°
QC C10

Scala
10.000

CARTA DELLA SUPERFICIE AGRICOLA
UTILIZZATA



ORDINE DEGLI ARCHITETTI
PIANIFICATORI PAESAGGISTI E CONSERVATORI
DELLA PROVINCIA DI VENEZIA
SEZIONE A FRANCESCO FINOTTO
PIANIFICATORE N° 3189

ORDINE DEGLI ARCHITETTI
PIANIFICATORI PAESAGGISTI E CONSERVATORI
DELLA PROVINCIA DI VENEZIA
SEZIONE A ROBERTO ROBERTO
PIANIFICATORE N° 3188

ORDINE DEGLI ARCHITETTI
PIANIFICATORI PAESAGGISTI E CONSERVATORI
DELLA PROVINCIA DI VENEZIA
SEZIONE A MALTER
ARCHITETTO N° 809

Progettisti
Uff. Francesco Finotto
Uff. Roberto Roberto
Arch. Valter Garzotto

Collaboratori
Uff. Alberto Azzolina
Uff. Alessandro Campello
Uff. Damiano Solari
Uff. Gianluca Galati
Uff. Gianluca Massigra
Uff. Paolo Paparotto

Ufficio tecnico del Comune di Noventa di Piave
Arch. Nicoletta Modenesi

Co-Progettazione
Regione Veneto
Provincia di Venezia

Direzione urbanistica
Settore Plan. Terr. e Urbanistica

Sindaco del Comune di Noventa di Piave
Alessandro Nardese

Redatto: 2010
Adottato:
Approvato:



Soc. coop. s.r.l. Progettazione Tecnica Organizzata
30027 San Donà di Piave (Venezia) Via Cesare Battisti, 39 P.IVA 01853870275
tel.0421 54589 - fax - 0421 54532 e-mail proteco@proteco.it www.proteco.it