

LEGENDA

- - - P2 Area a media pericolosità idraulica
- - - P3 Area ad elevata pericolosità idraulica

categoria di intervento

- m. altezza massima di cornice gronda
- mq. superficie netta pavimento massimo di ampliamento all'interno del sedime dell'edificio


- - - Perimetro piano di recupero
- Ms Manutenzione ordinaria e straordinaria
- Rc Restauro e risanamento conservativo
- Rs Ristrutturazione edilizia
- A Ampliamento
- A\* ampliamento con demolizione (parziale o totale)
- D Demolizione senza ricostruzione
- Sedime massimo degli edifici
- Area porticata esistente
- Area porticata di progetto
- Edificio soggetto a puntuale normativo N.T.A. P.d.R. art.16 comma 3

REGIONE DEL VENETO  
 COMUNE DI NOVENTA DI PIAVE - VENEZIA  
 CENTRO STORICO - PIANO DI RECUPERO

VARIANTE PARZIALE

TAV. **2 b** IL COSTRUITO:  
 Categorie di intervento sul costruito

SCALA 1:500

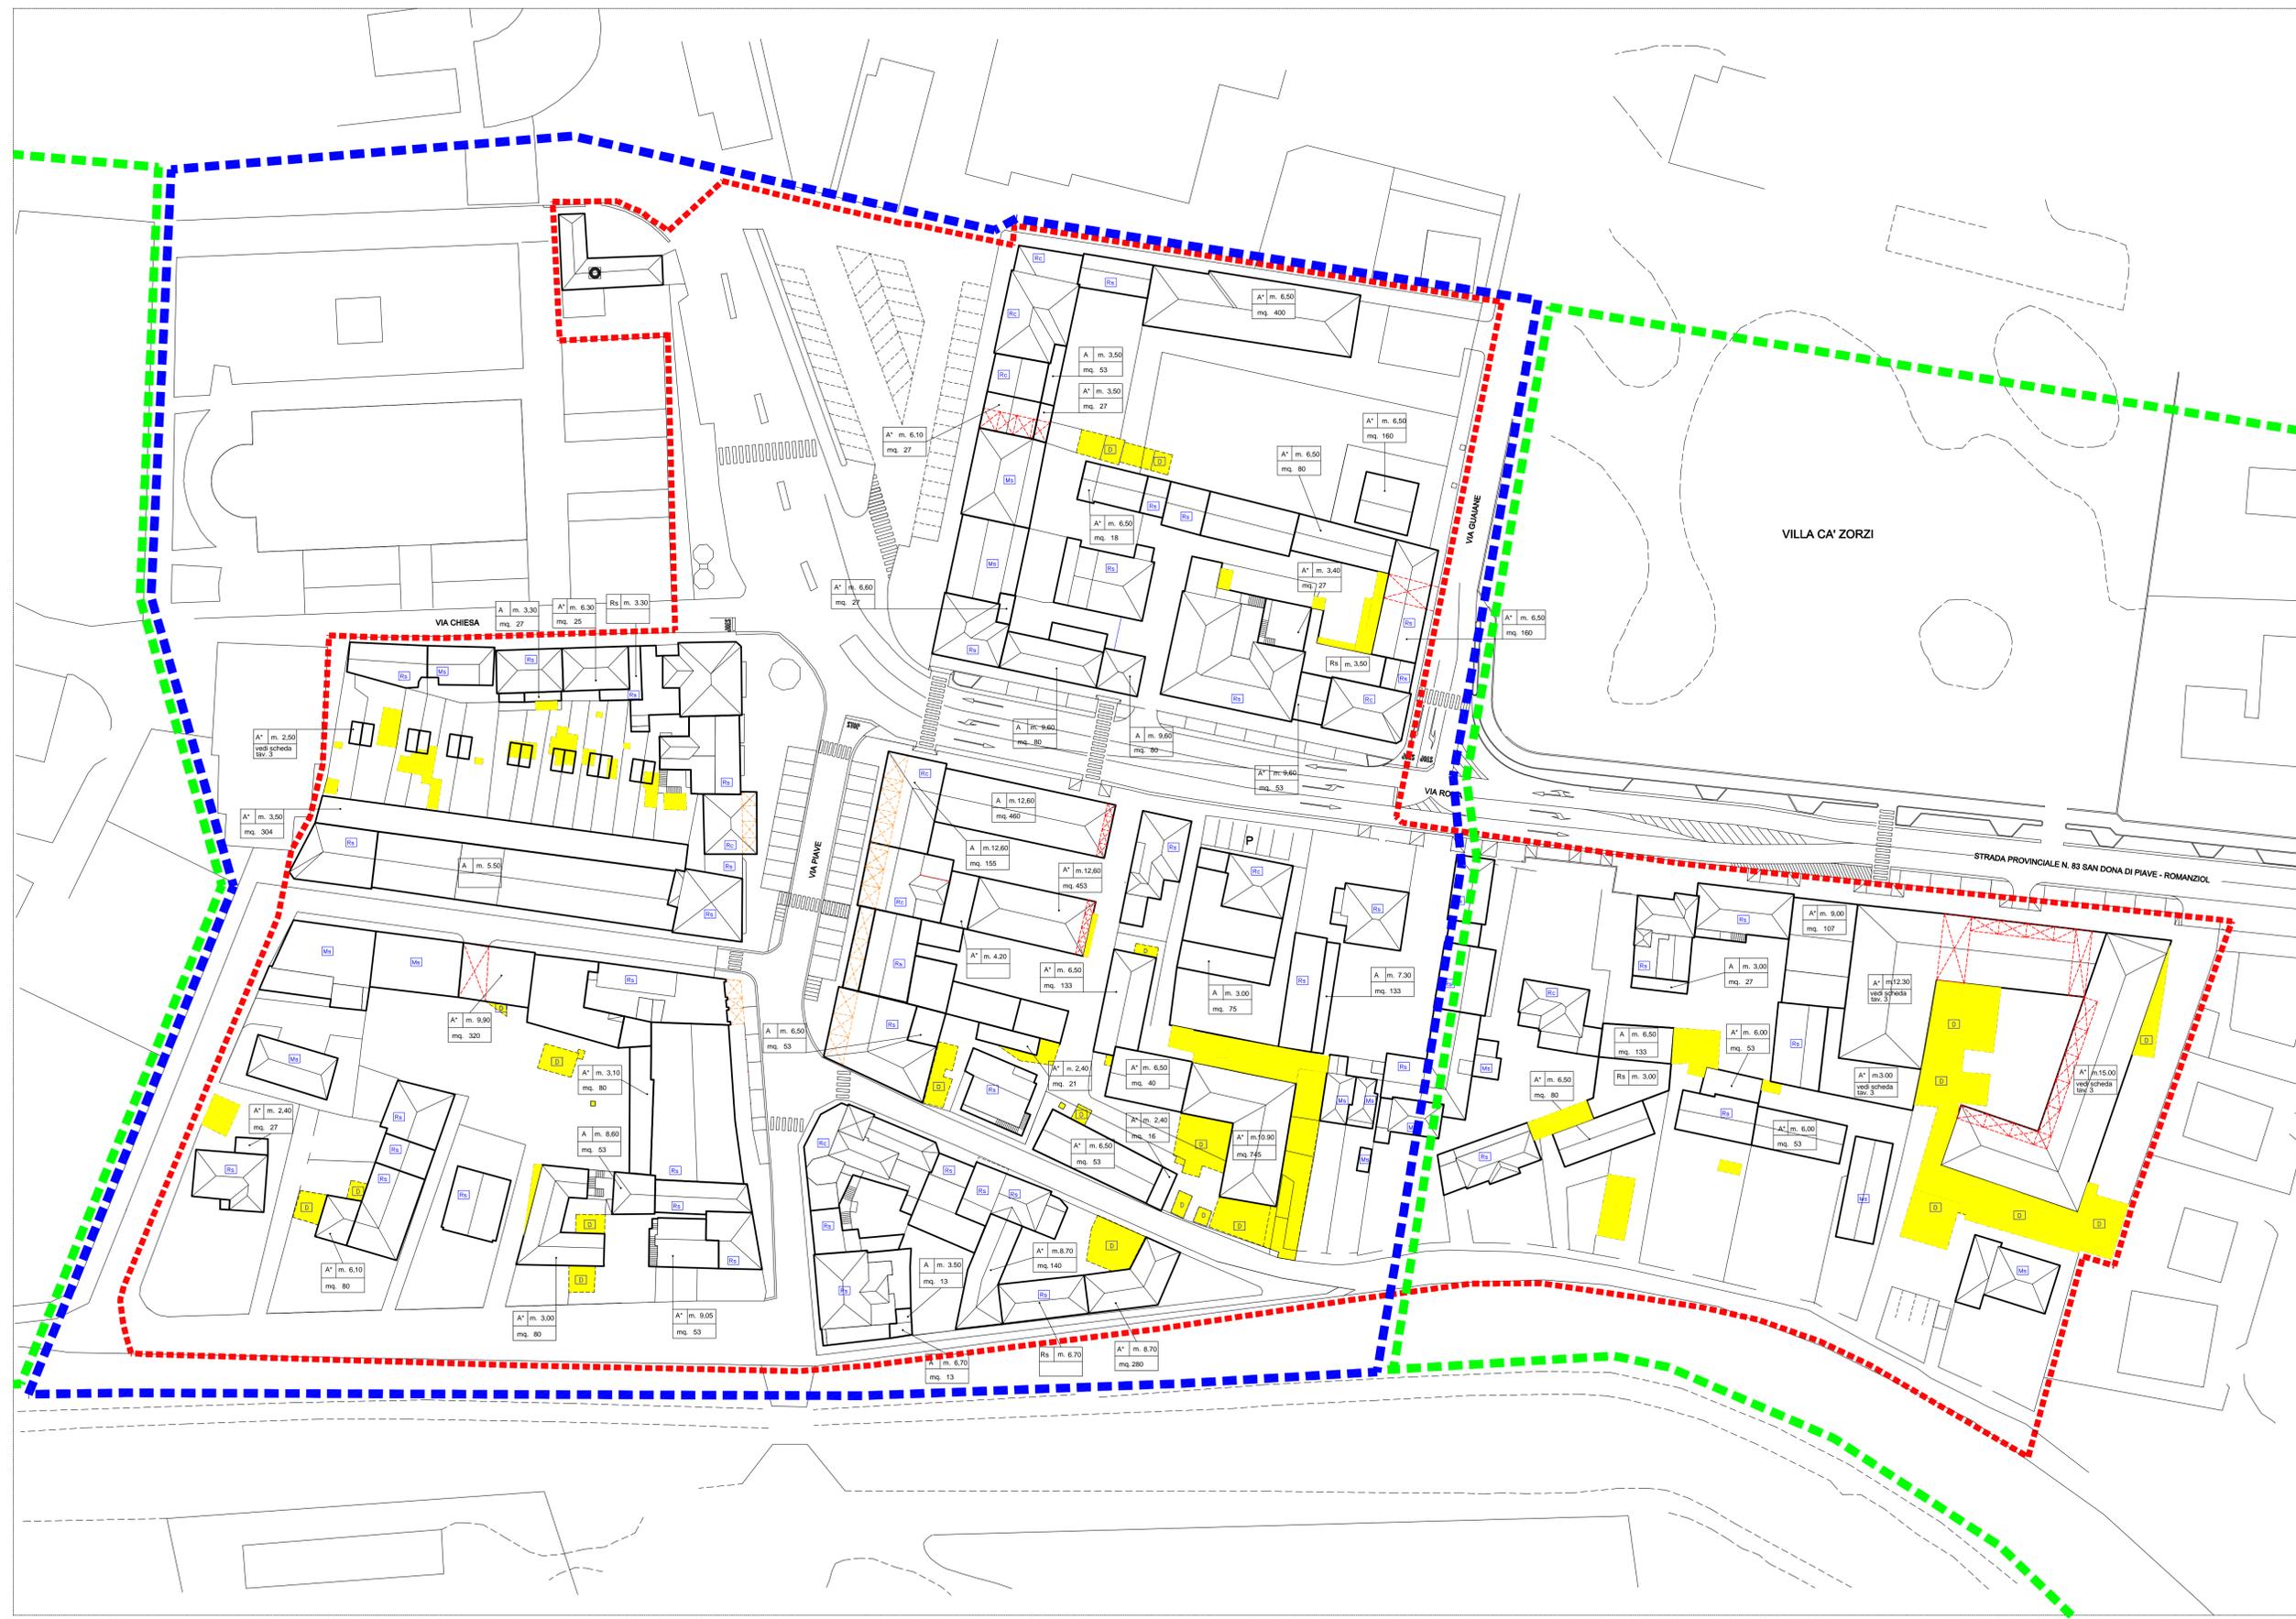

IL SINDACO \_\_\_\_\_ IL DIRIGENTE \_\_\_\_\_

ADOTTATO CON D.G.C. N°32 DEL 22.02.05 APPROVATO CON D.C.C. N°38 DEL 03.08.2005

PROGETTISTA: ARCHITETTO ALESSANDRO MAGNOLATO - VICOLO NUOVO 24/B - S. DONA' DI PIAVE